


附件1 大埔县2023年度第十批次城镇建设用地图

红线面积：19824.00平方米
坐落：三河镇汇东村

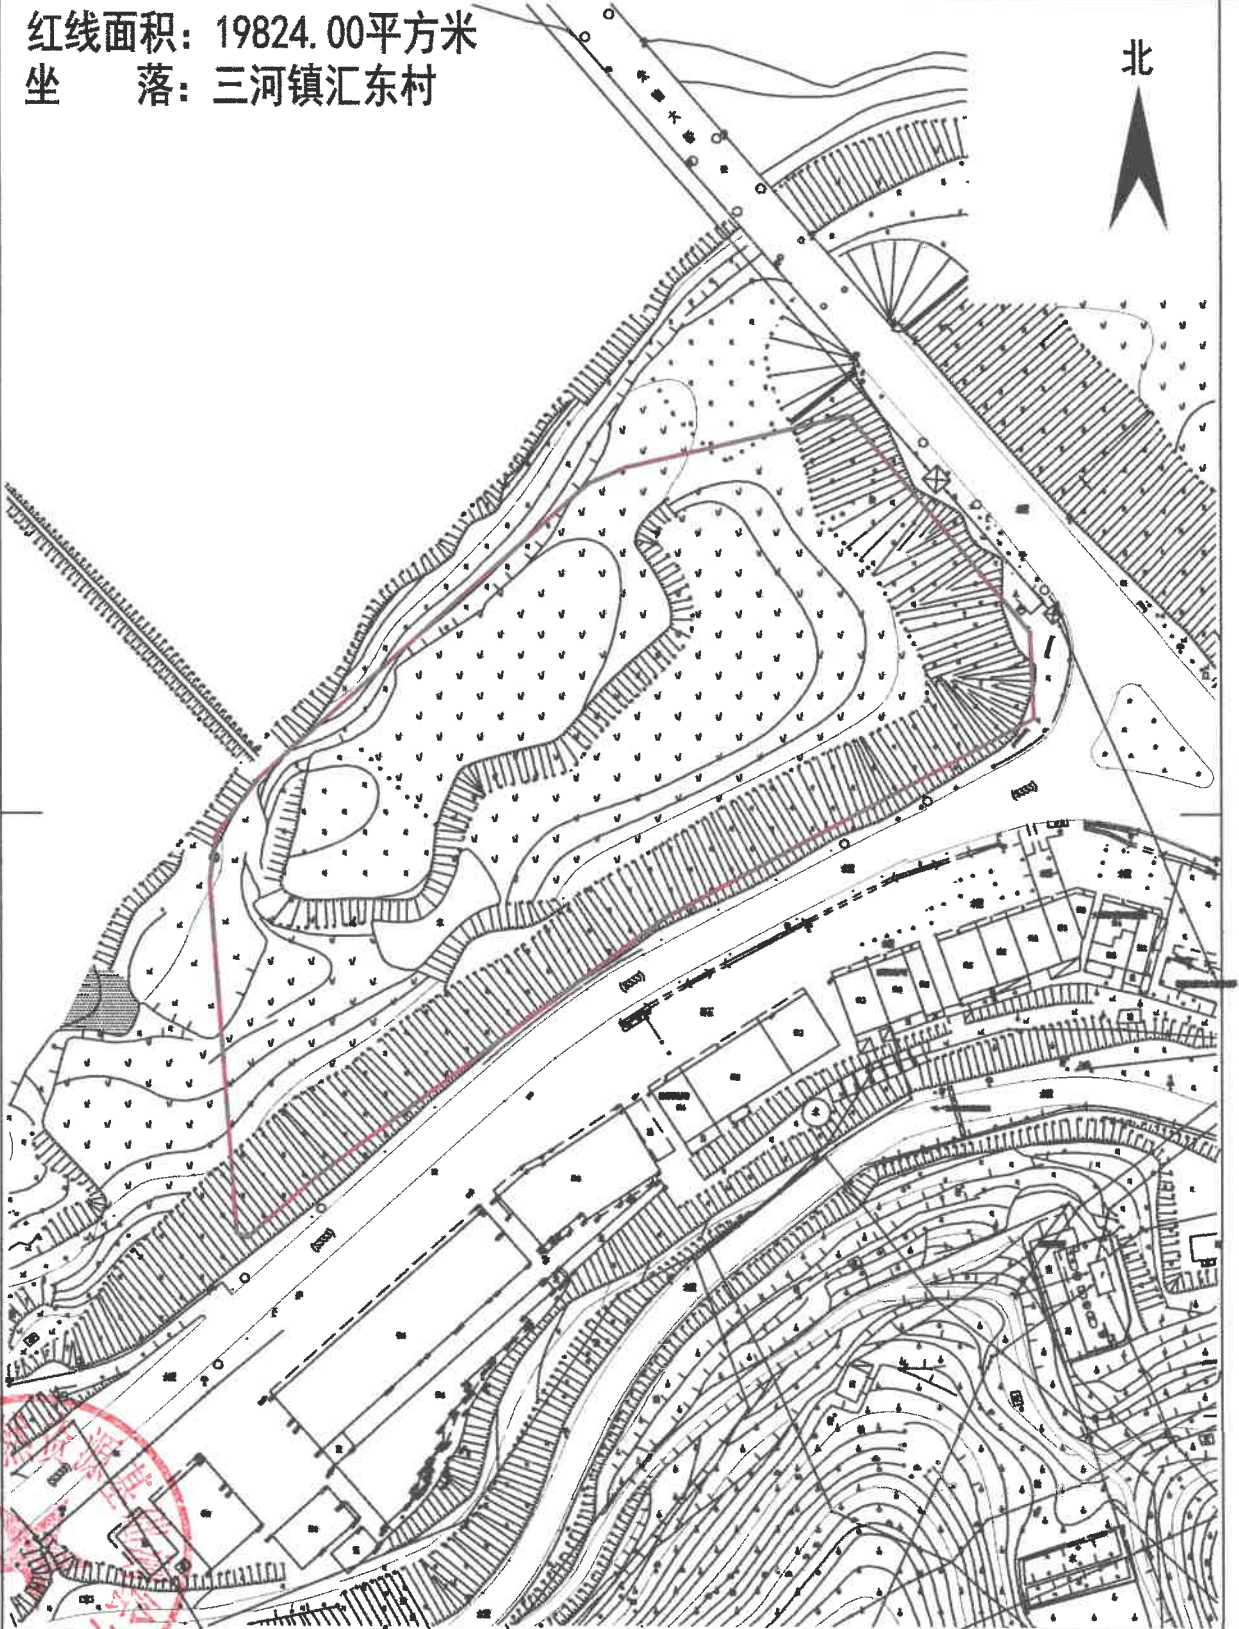

大埔县自然资源基础测绘中心

测绘编号:BP4414222023060501
测绘日期:2023年06月
审核日期:2023年06月

1:2000

测量员:樊恒强
制图员:
审核员:黄科新