


红线面积: 37563.00平方米
坐落: 湖寮镇莒村村

北

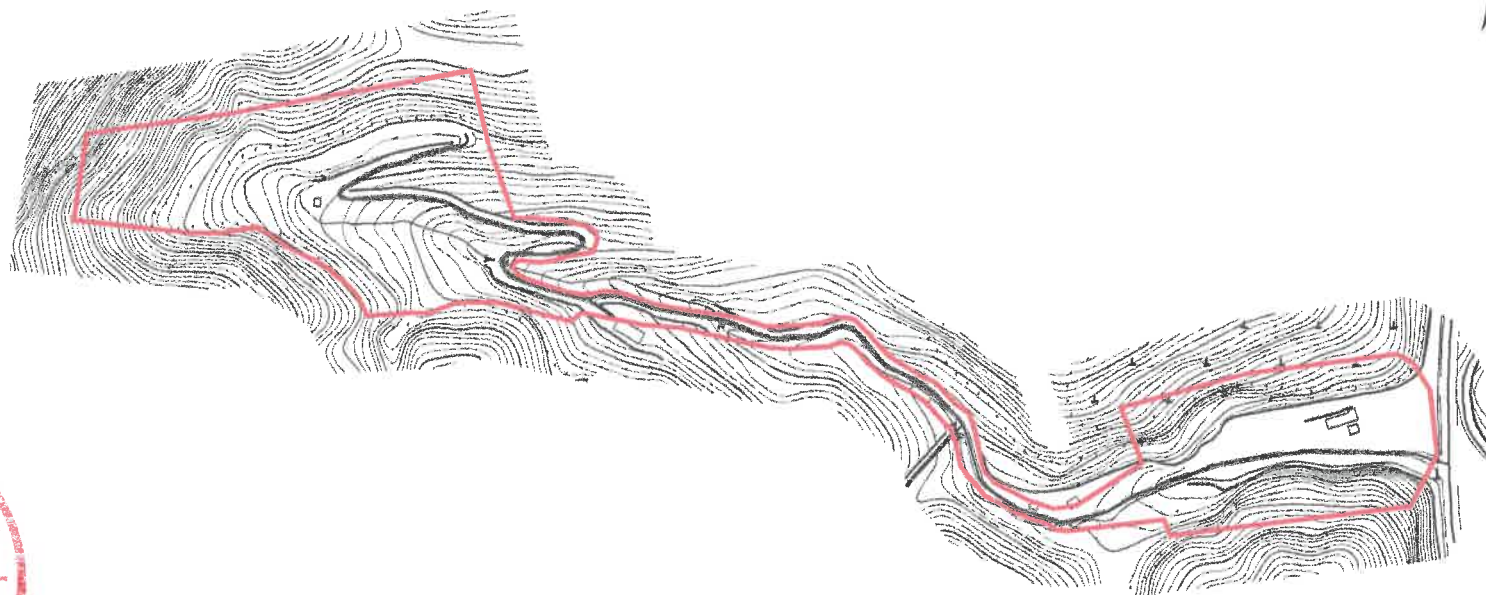

大埔县自然资源局基础测绘中心



测绘编号: BP441422023022107
测绘日期: 2023年02月
审核日期: 2023年02月

1:5000

测量员:
制图员: 樊恒强
审核员: 黄科新