


高陂镇兴建公益性生态公墓工程勘测定界红线图

附件1

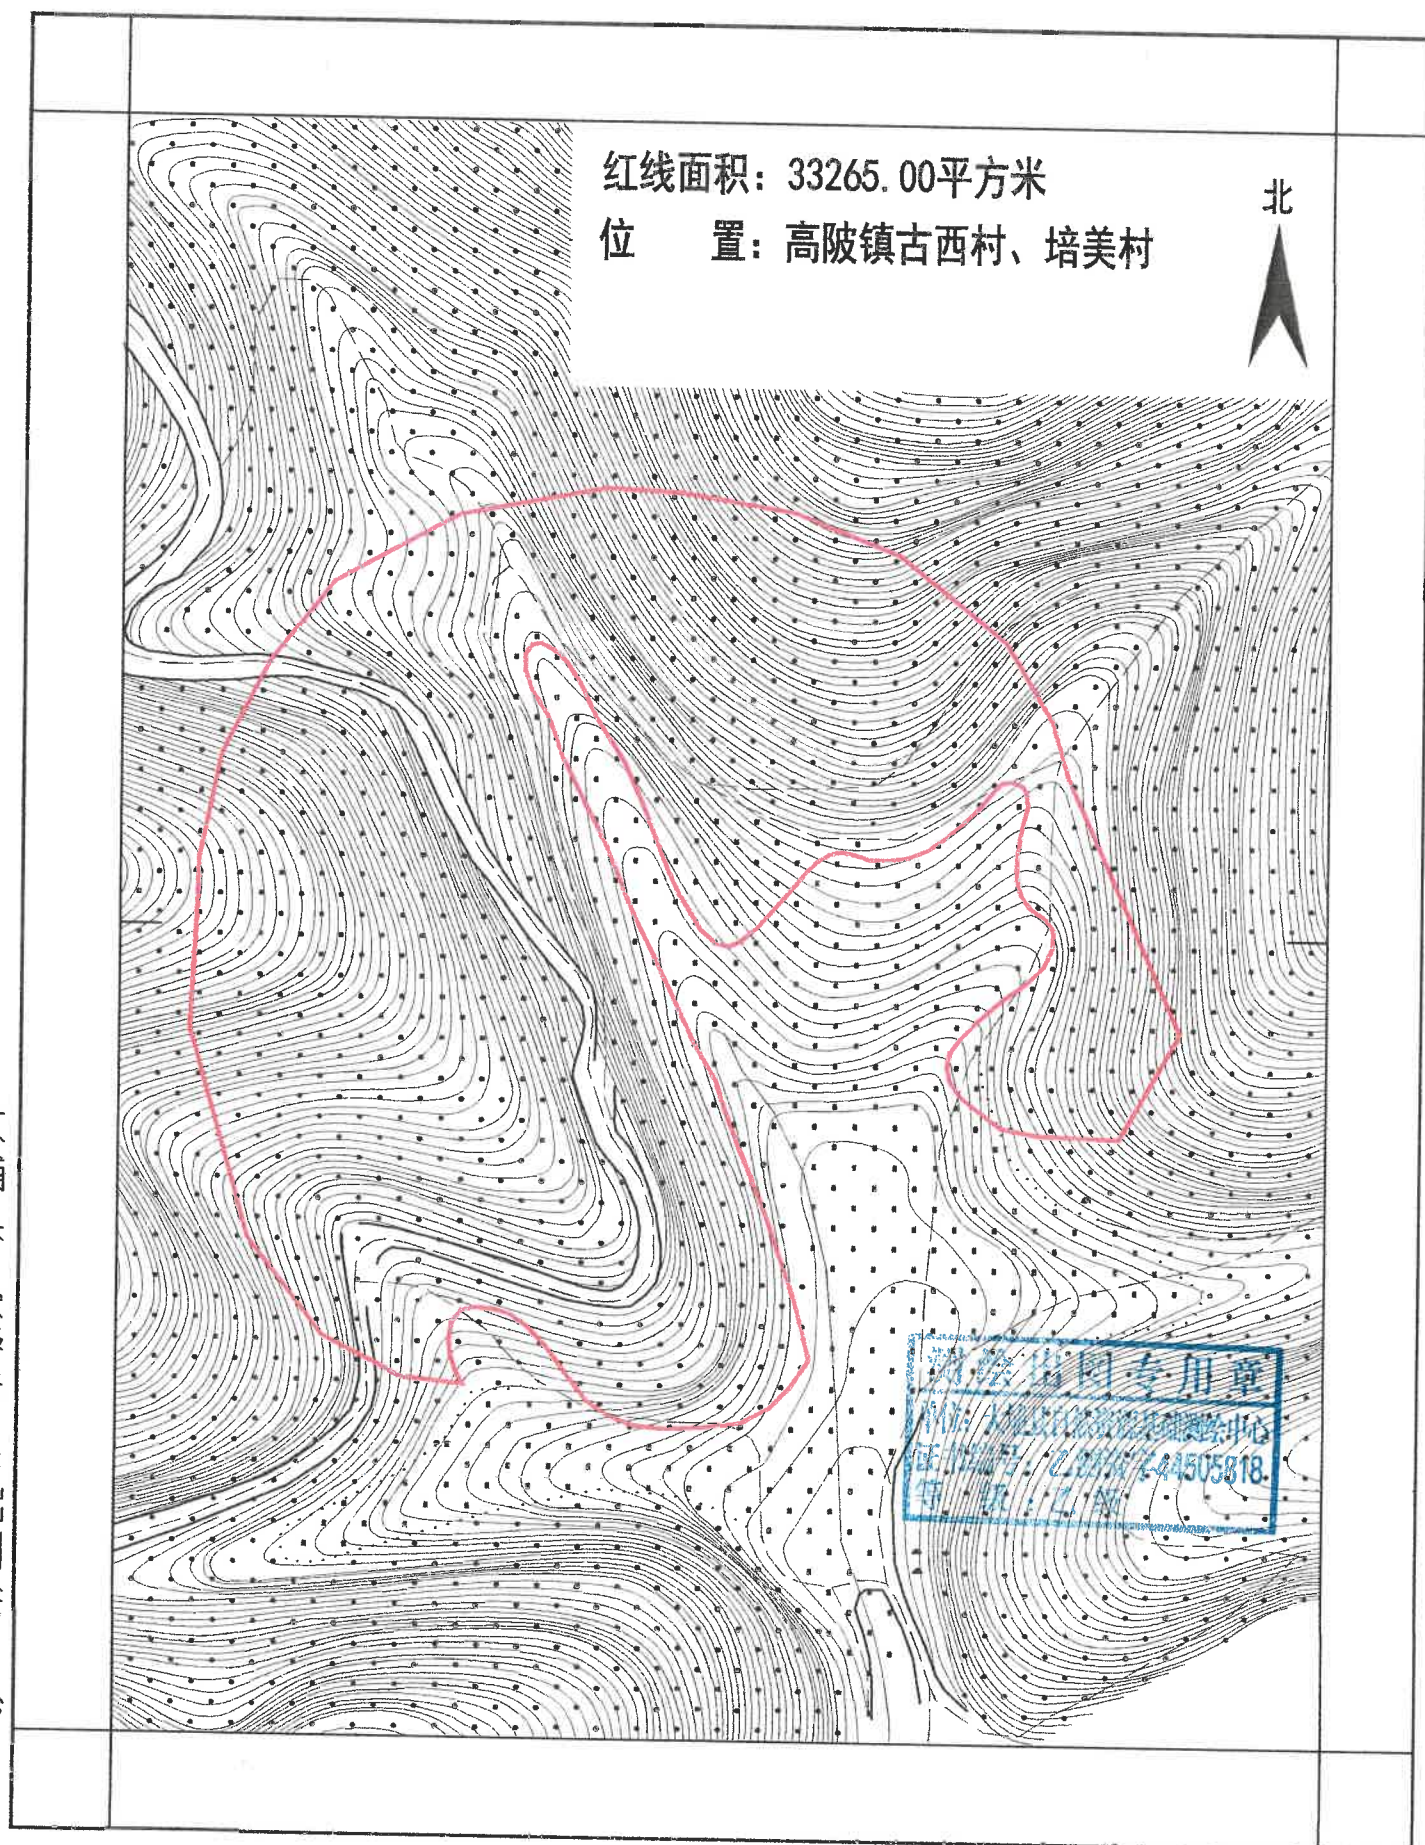

测绘编号: BP44142022121401
测绘日期: 2022年12月
审核日期: 2022年12月

1:2000

测量员: 樊恒强
制图员: 樊恒强
审核员: 黄科新