


附件1

大埔县2024年度第七批次城镇建设用(地块一)勘测定界红线图

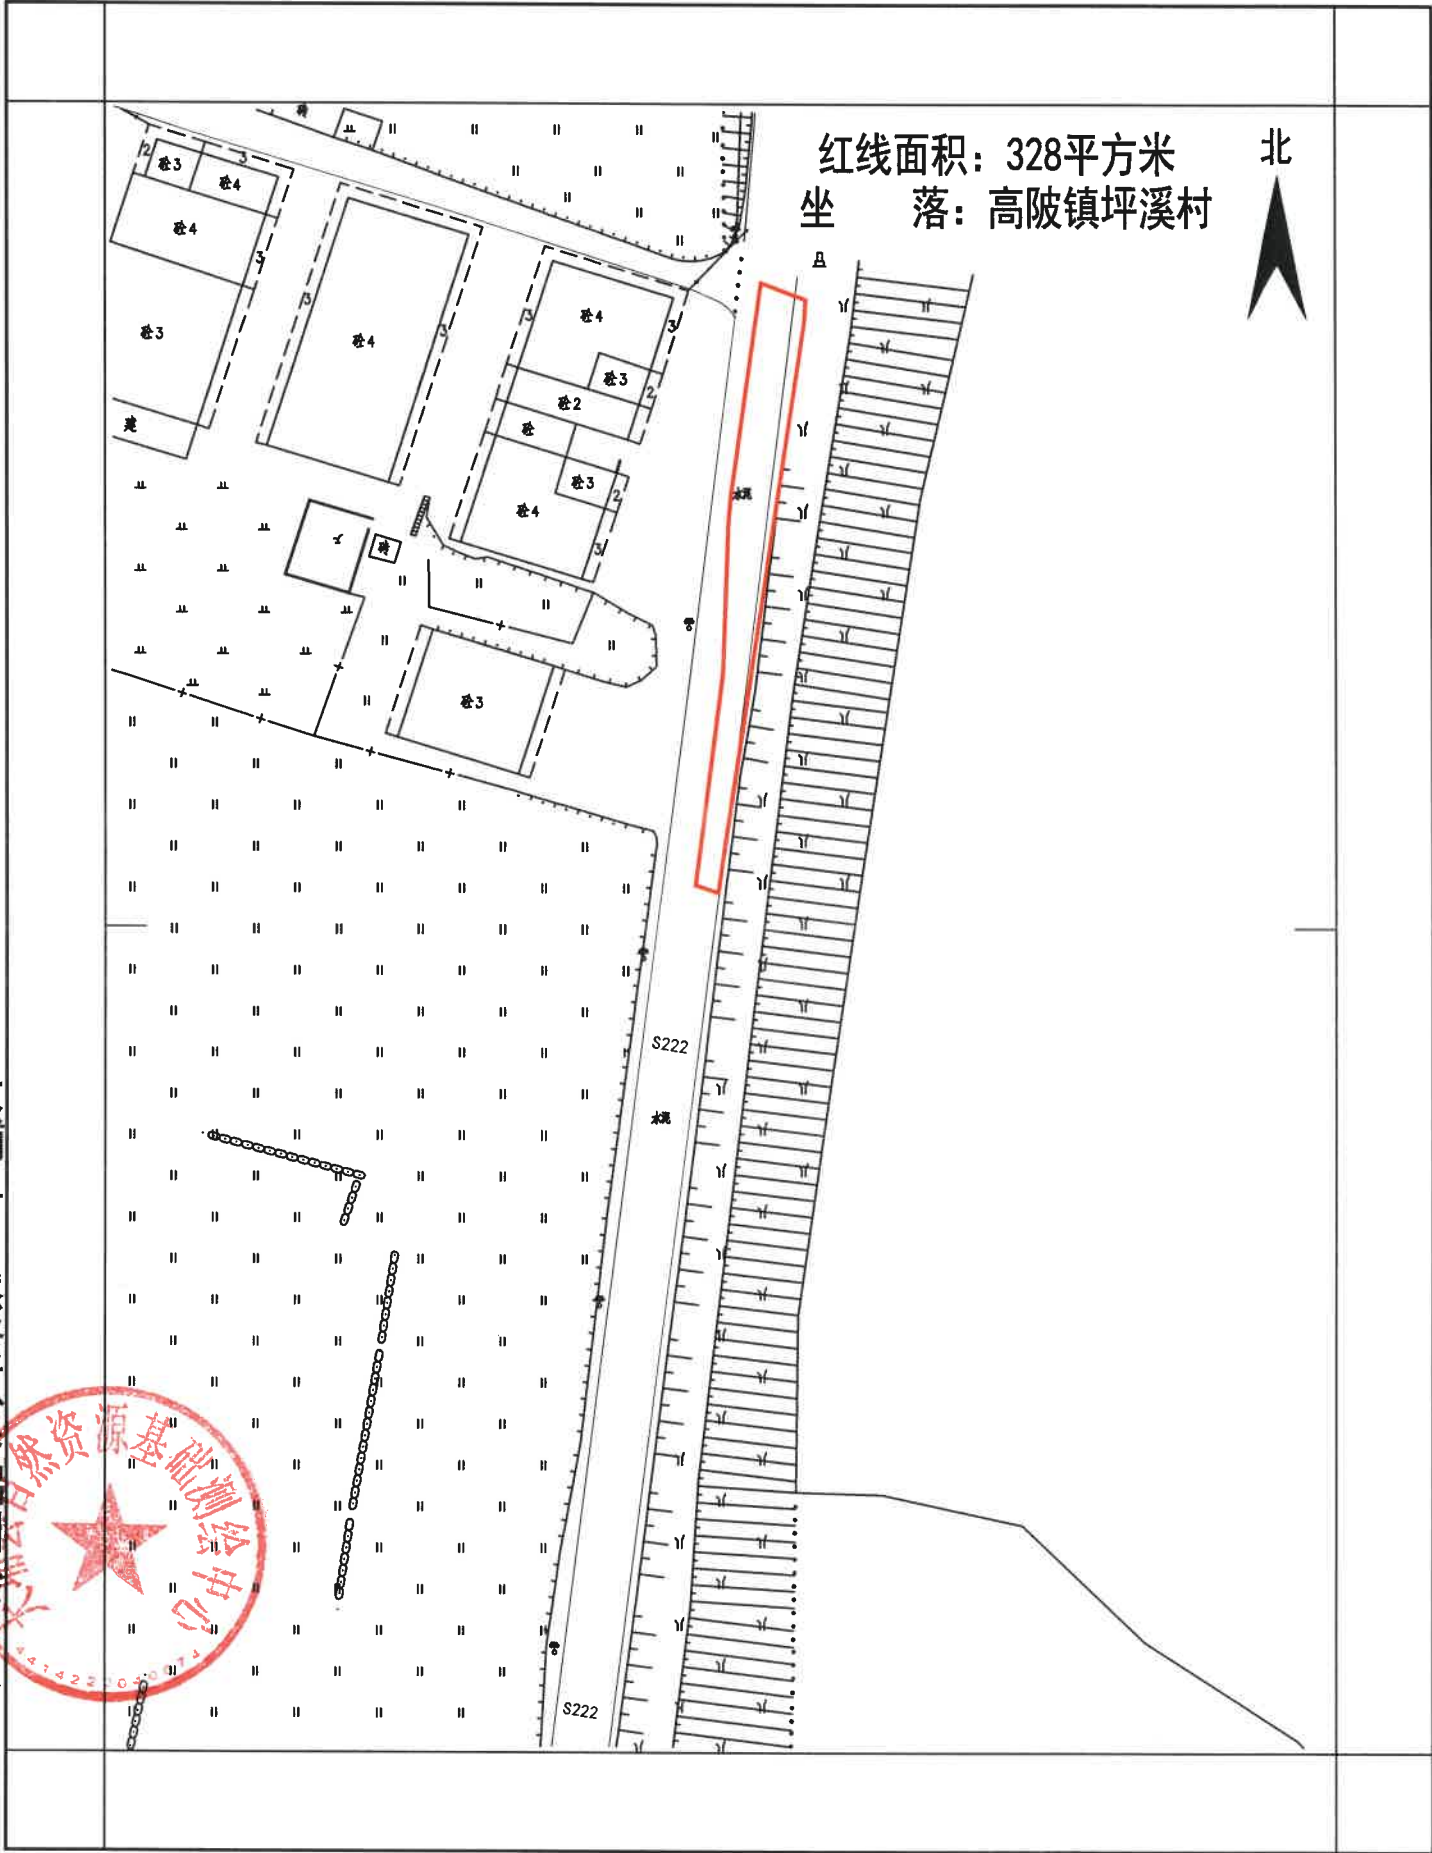


测绘编号: BP4414222024032801
测绘日期: 2024年03月
审核日期: 2024年03月

测量员: 樊恒强
制图员: 樊恒强
审核员: 黄科新

大埔县2024年度第七批次城镇建设用地图(地块二)勘测定界红线图

附件1

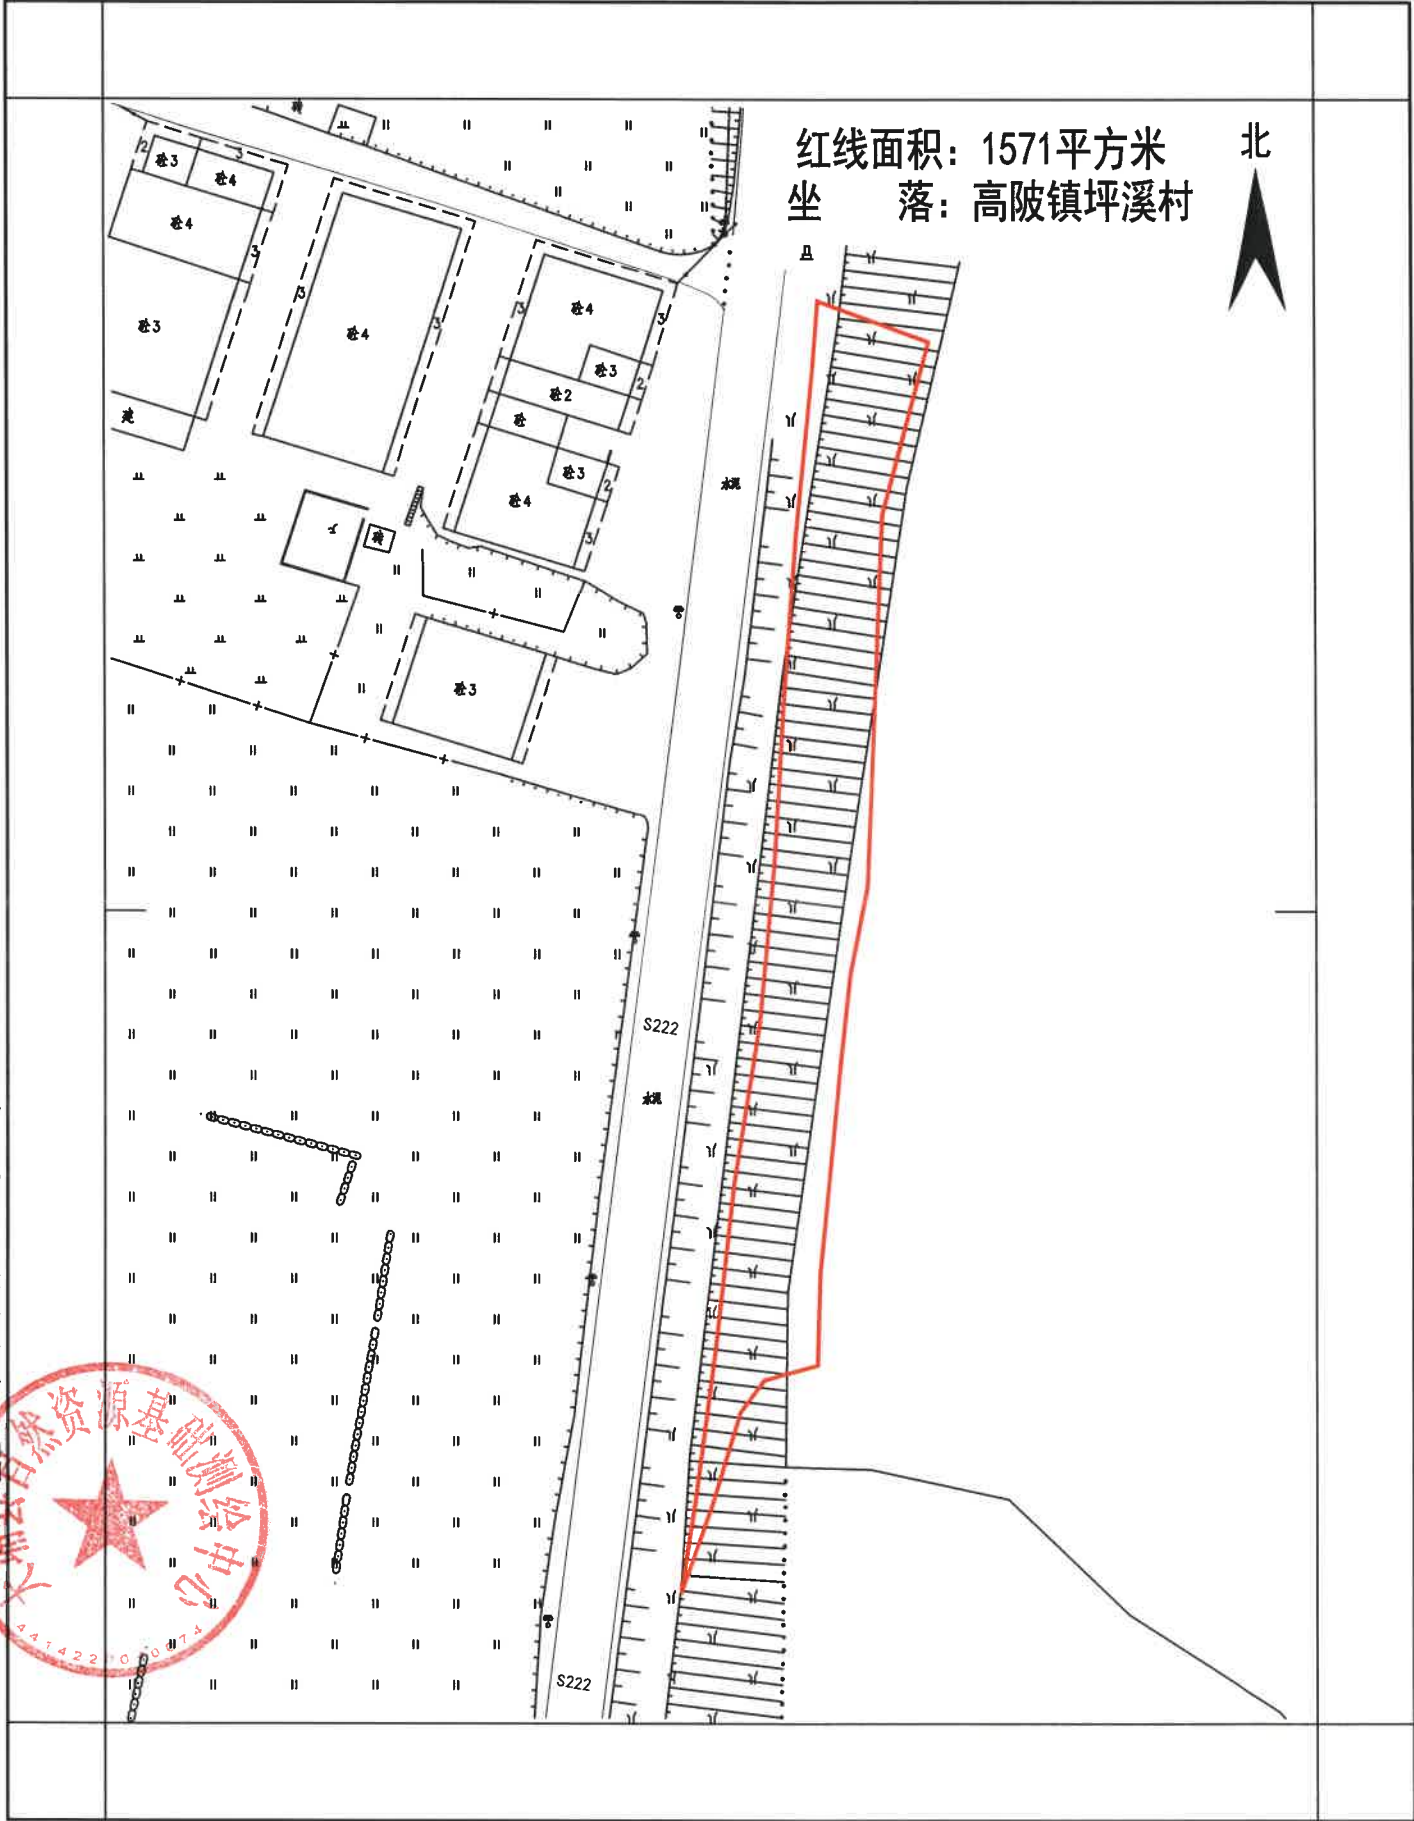

大埔县自然资源基础测绘中心

测绘编号: BP4414222024032802
测绘日期: 2024年03月
审核日期: 2024年03月

测量员: 樊恒强
制图员: 樊恒强
审核员: 黄科新


大埔县2024年度第七批次城镇建设用地图（地块三）勘测定界红线图
附件1



测绘编号: BP4414222024032803
测绘日期: 2024年03月
审核日期: 2024年03月

测量员: 樊恒强
制图员: 樊恒强
审核员: 黄科新


大埔县2024年度第七批次城镇建设用地（地块四）勘测定界红线图
附件1

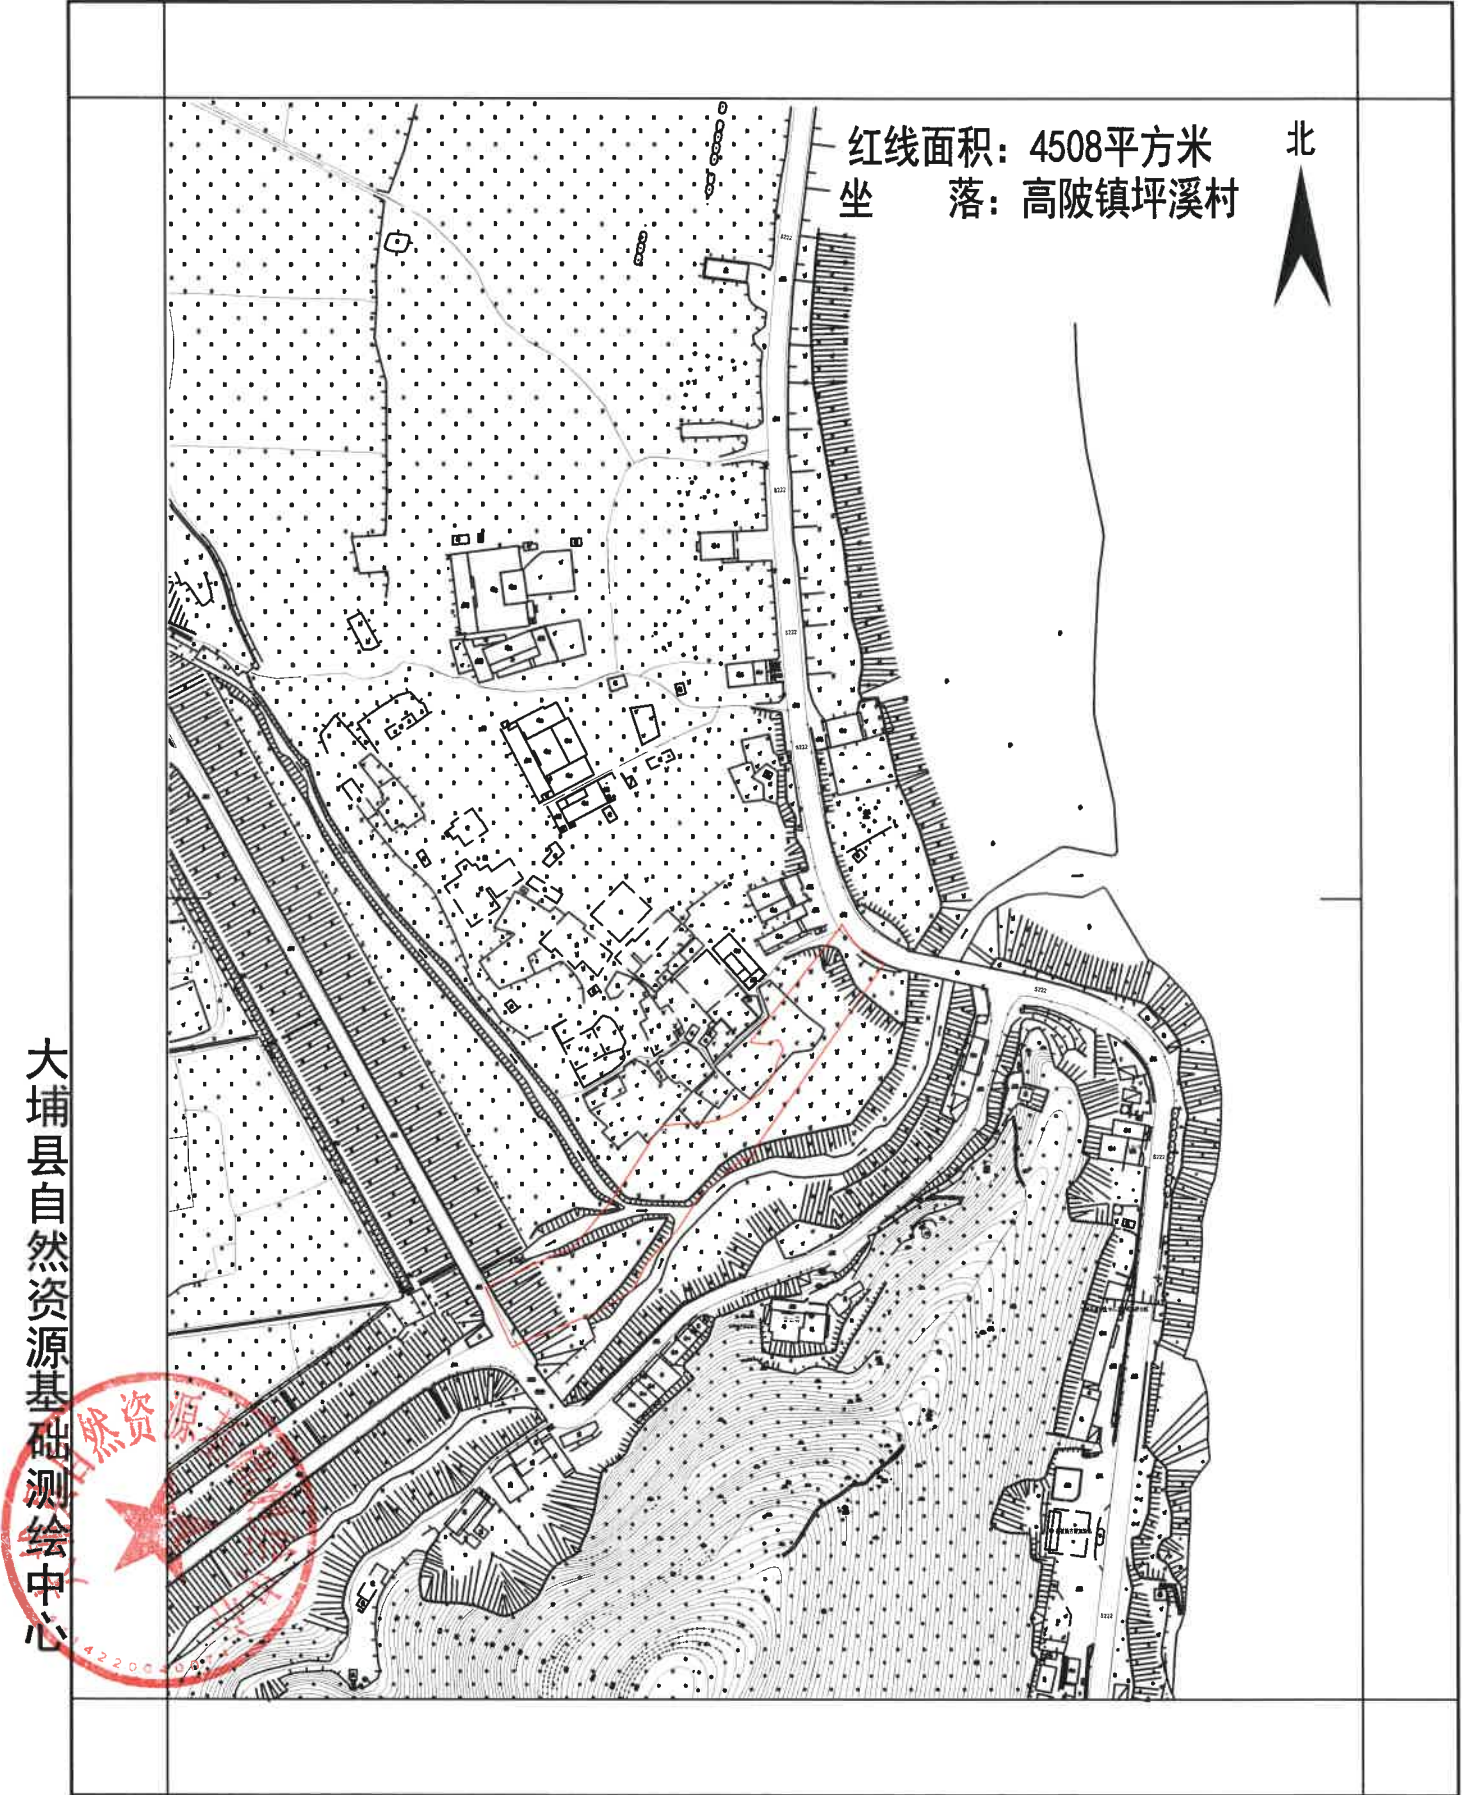

测绘编号: BP4414222024032803
测绘日期: 2024年03月
审核日期: 2024年03月

测量员: 樊恒强
制图员: 樊恒强
审核员: 黄科新


大埔县2024年度第七批次城镇建设用地(地块五)勘测定界红线图
附件1

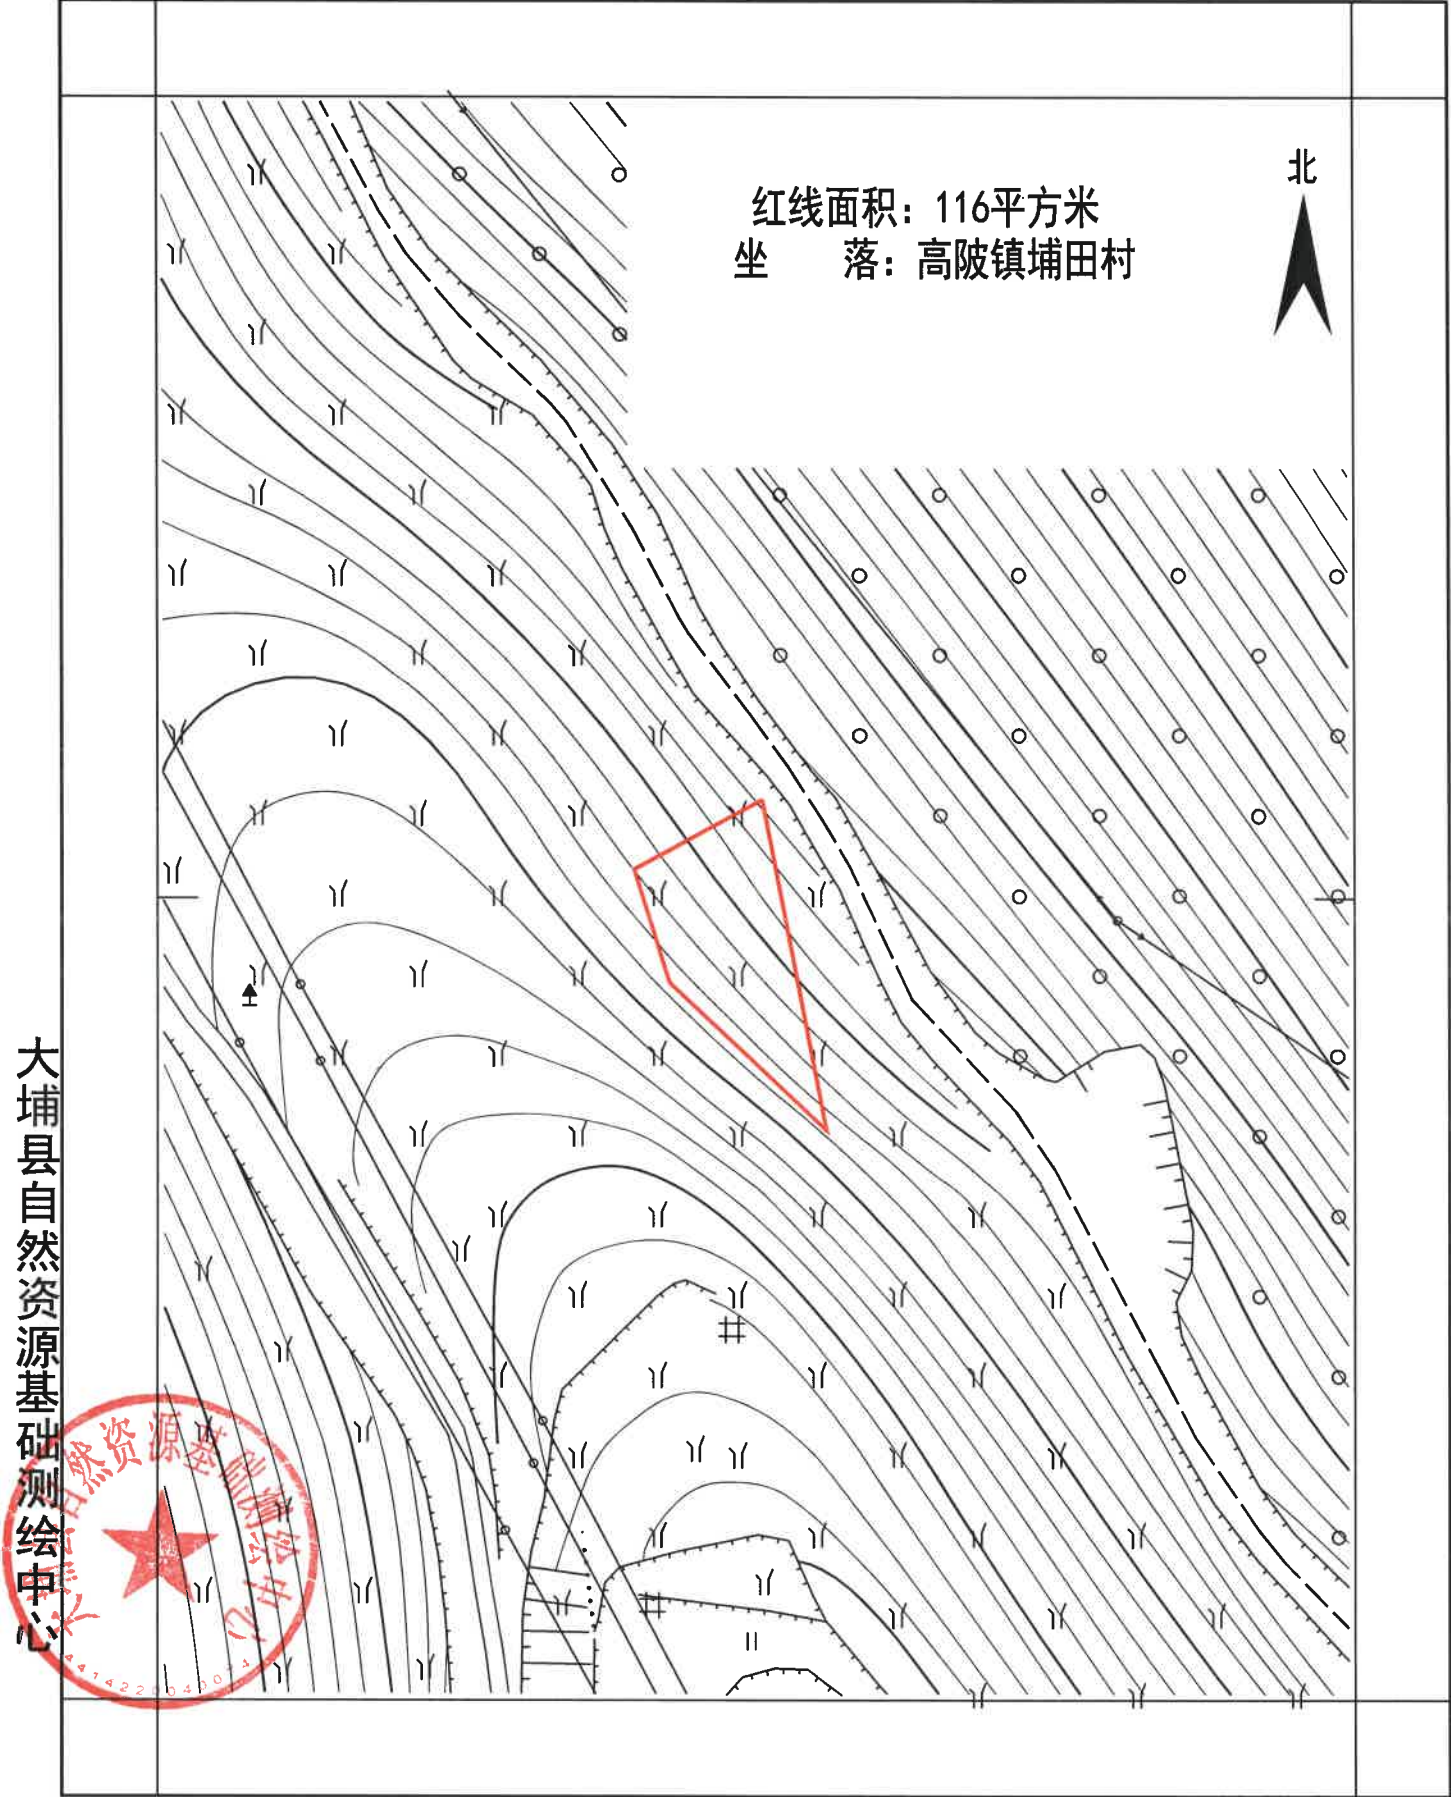

测绘编号: BP4414222024032807
测绘日期: 2024年03月
审核日期: 2024年03月

测量员: 樊恒强
制图员: 樊恒强
审核员: 黄科新


大埔县2024年度第七批次城镇建设用地图(地块六)勘测定界红线图
附件1

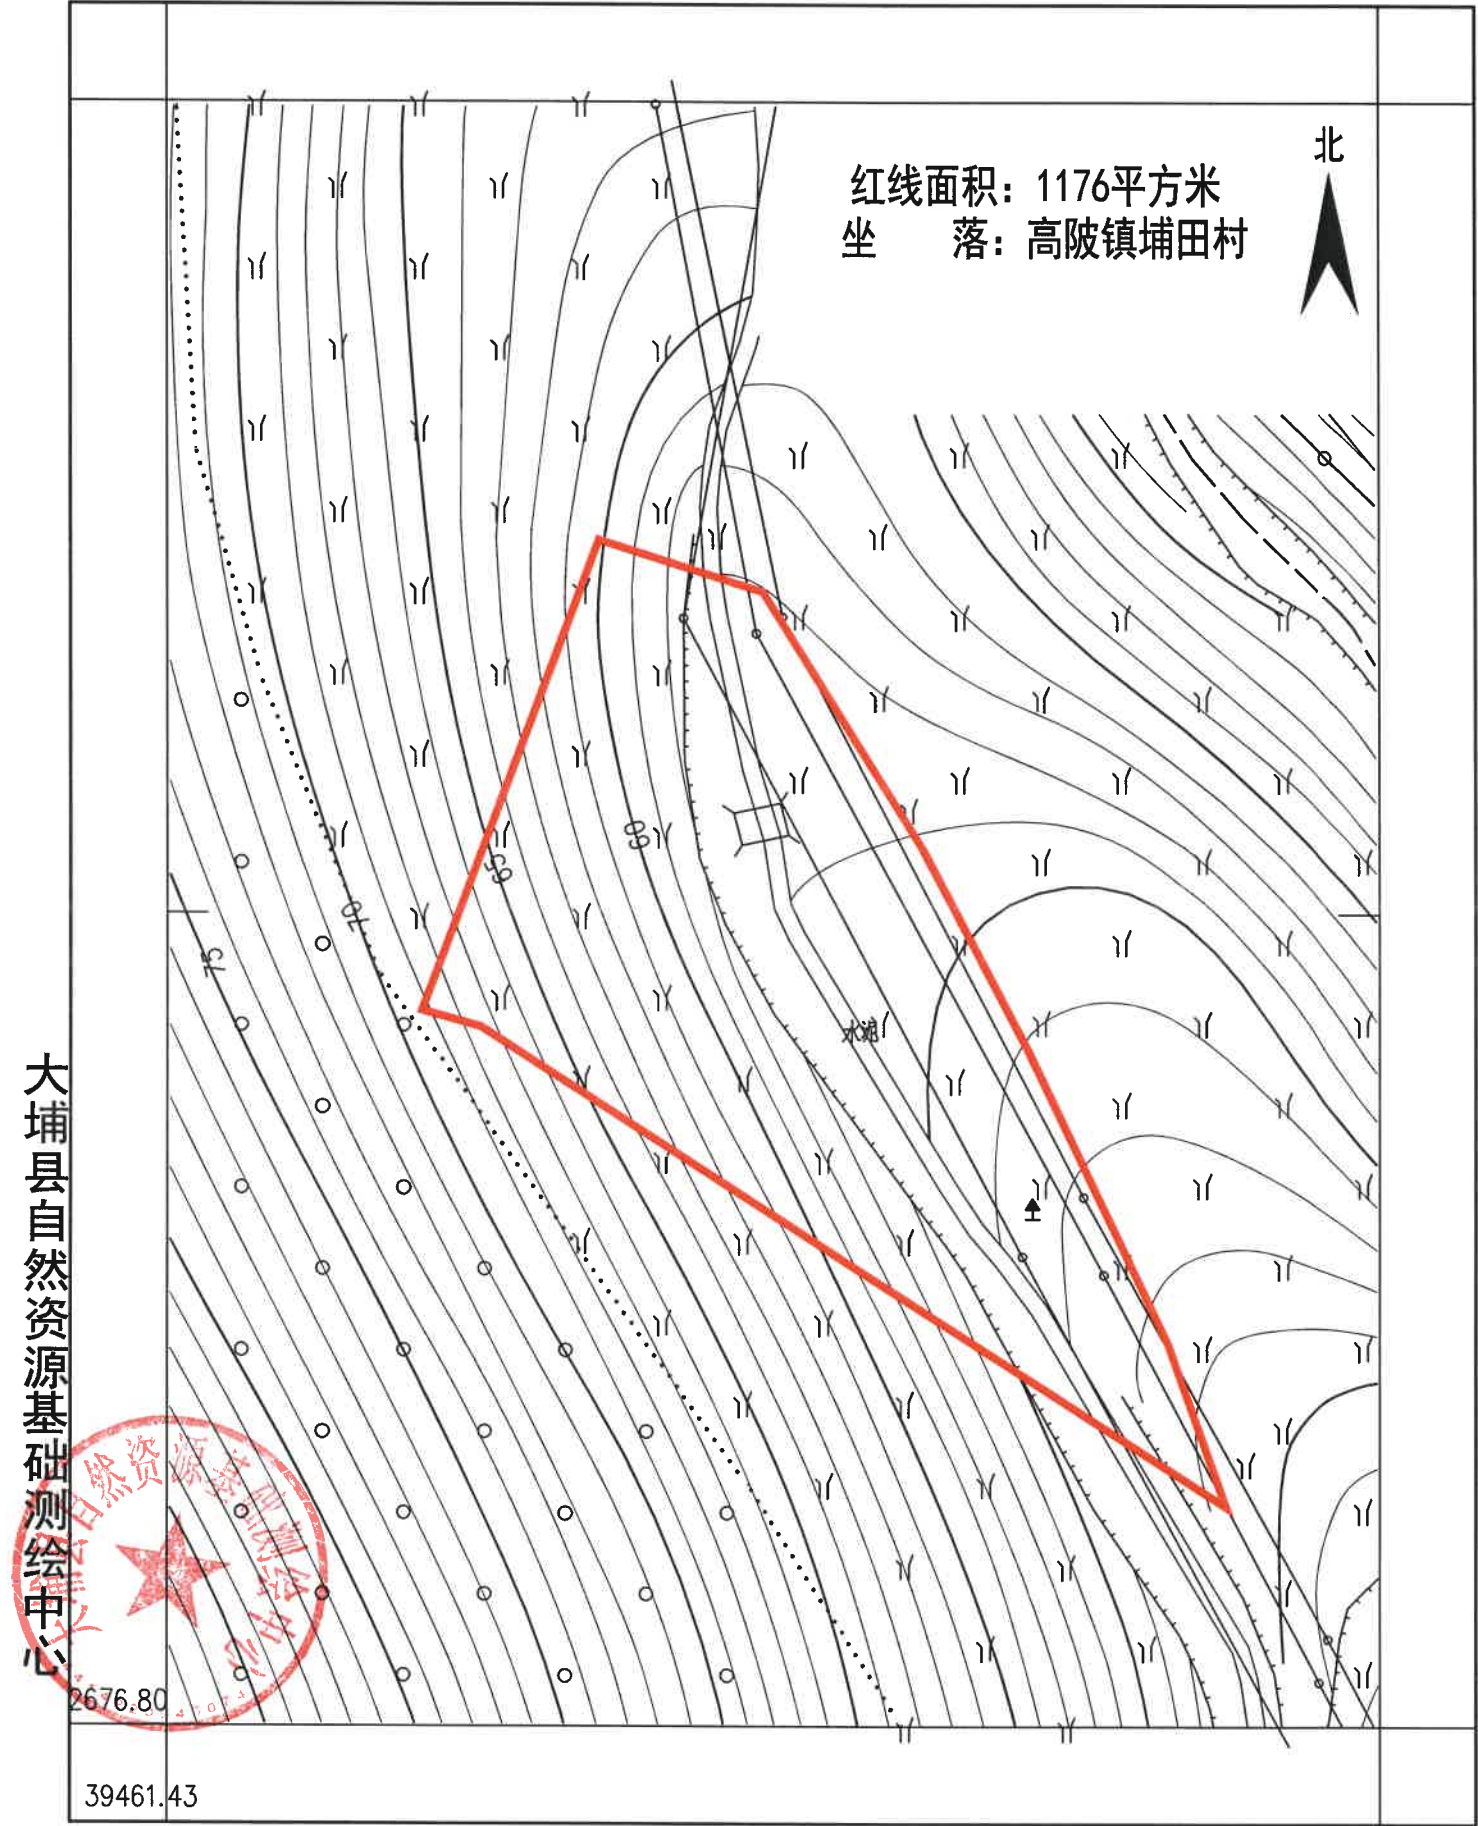

测绘编号: BP4414222024032806
测绘日期: 2024年03月
审核日期: 2024年03月

测量员: 樊恒强
制图员:
审核员: 黄科新


附件1

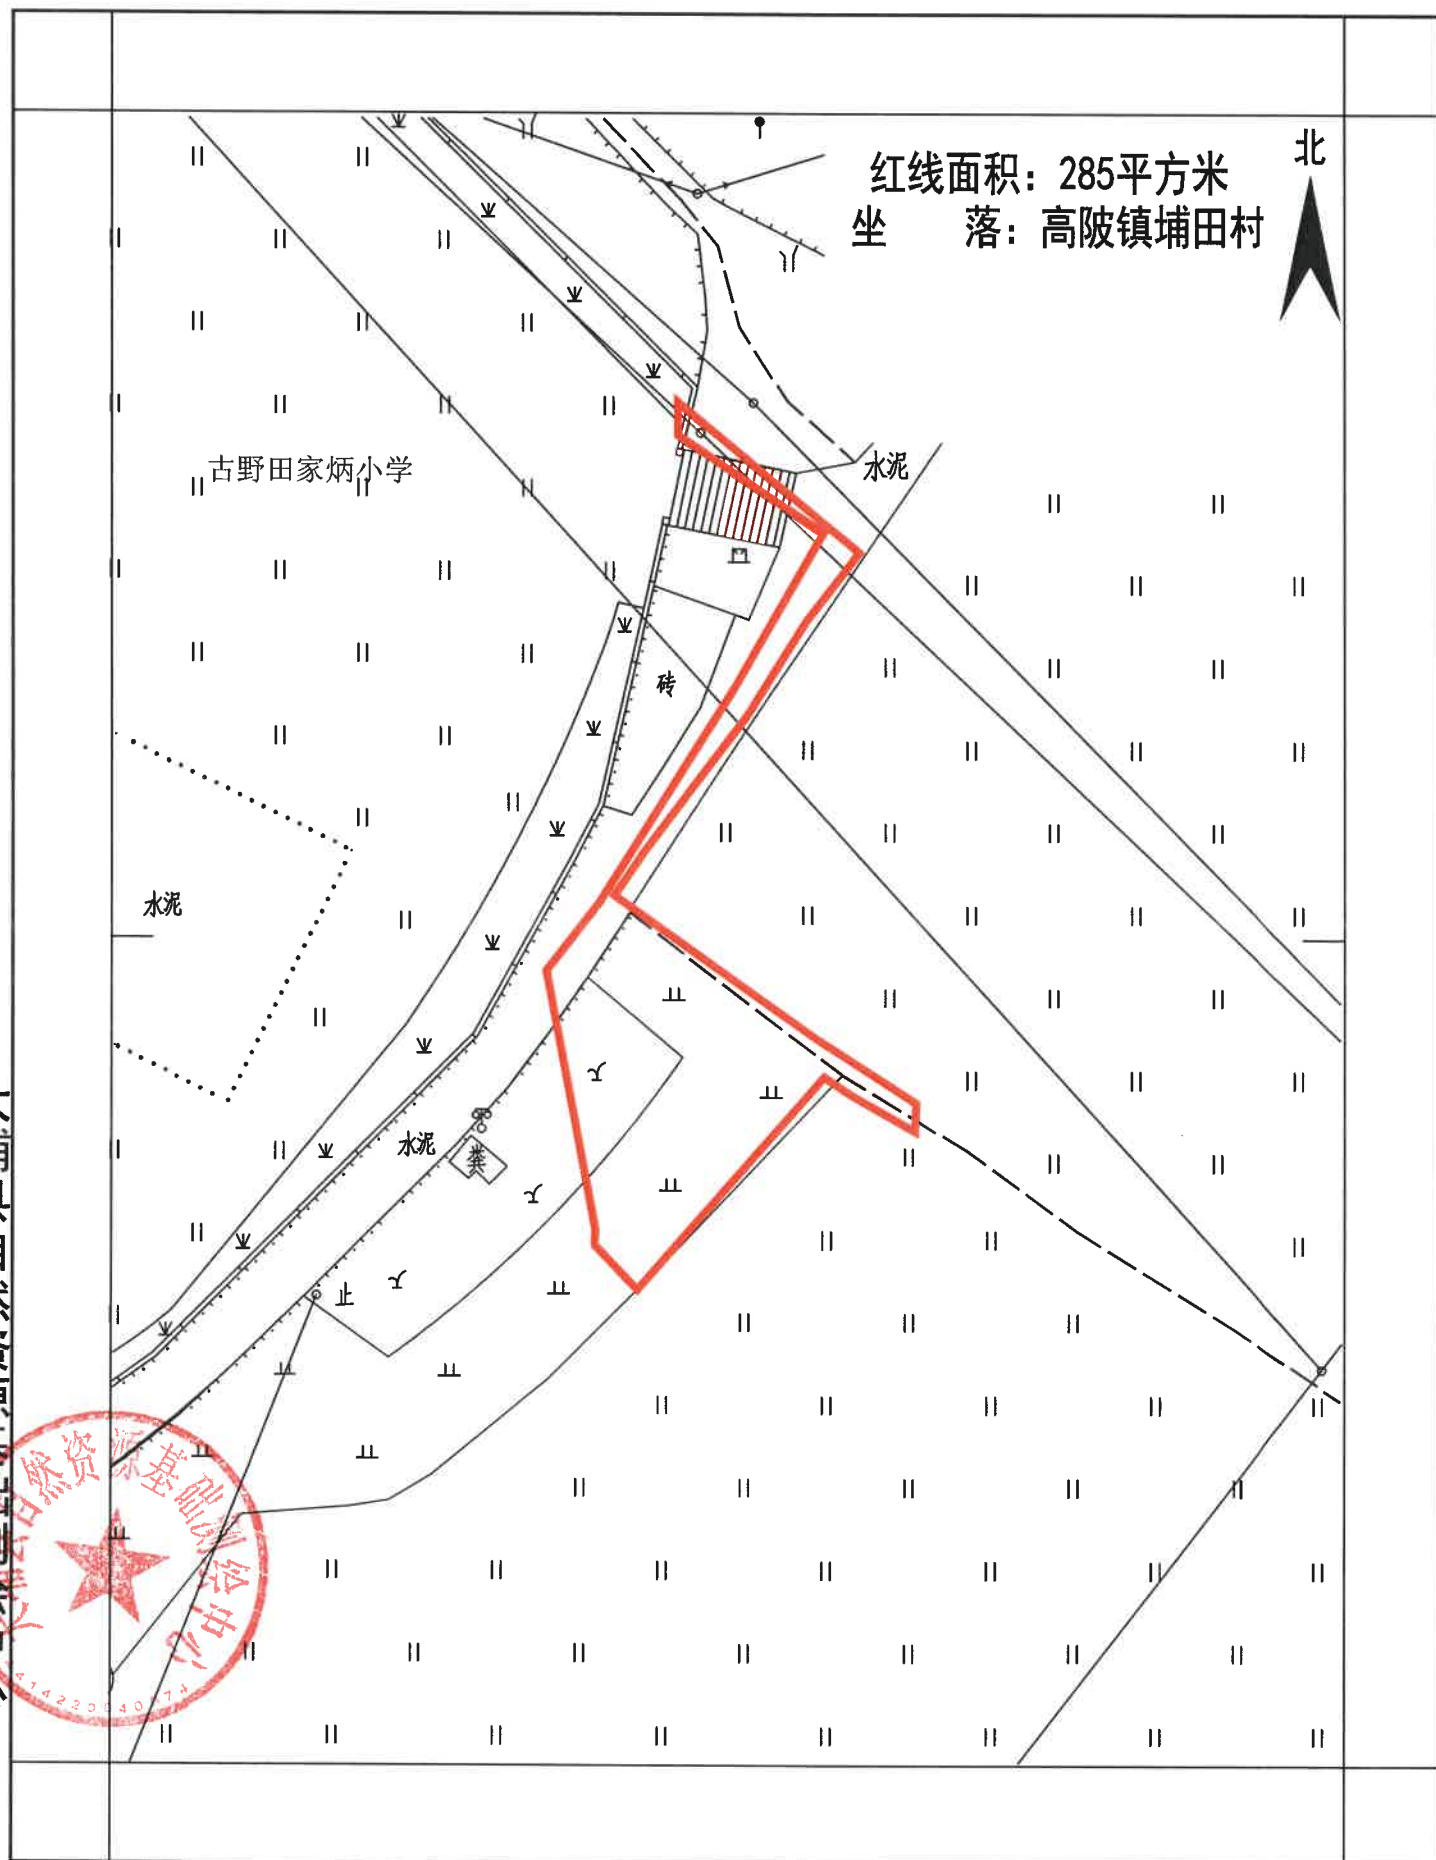

测绘编号: BP4414222024032804
 测绘日期: 2024年03月
 审核日期: 2024年03月

测量员: 樊恒强
制图员:
审核员: 黄科新


大埔县2024年度第七批次城镇建设用地（地块八）勘测定界红线图
附件1

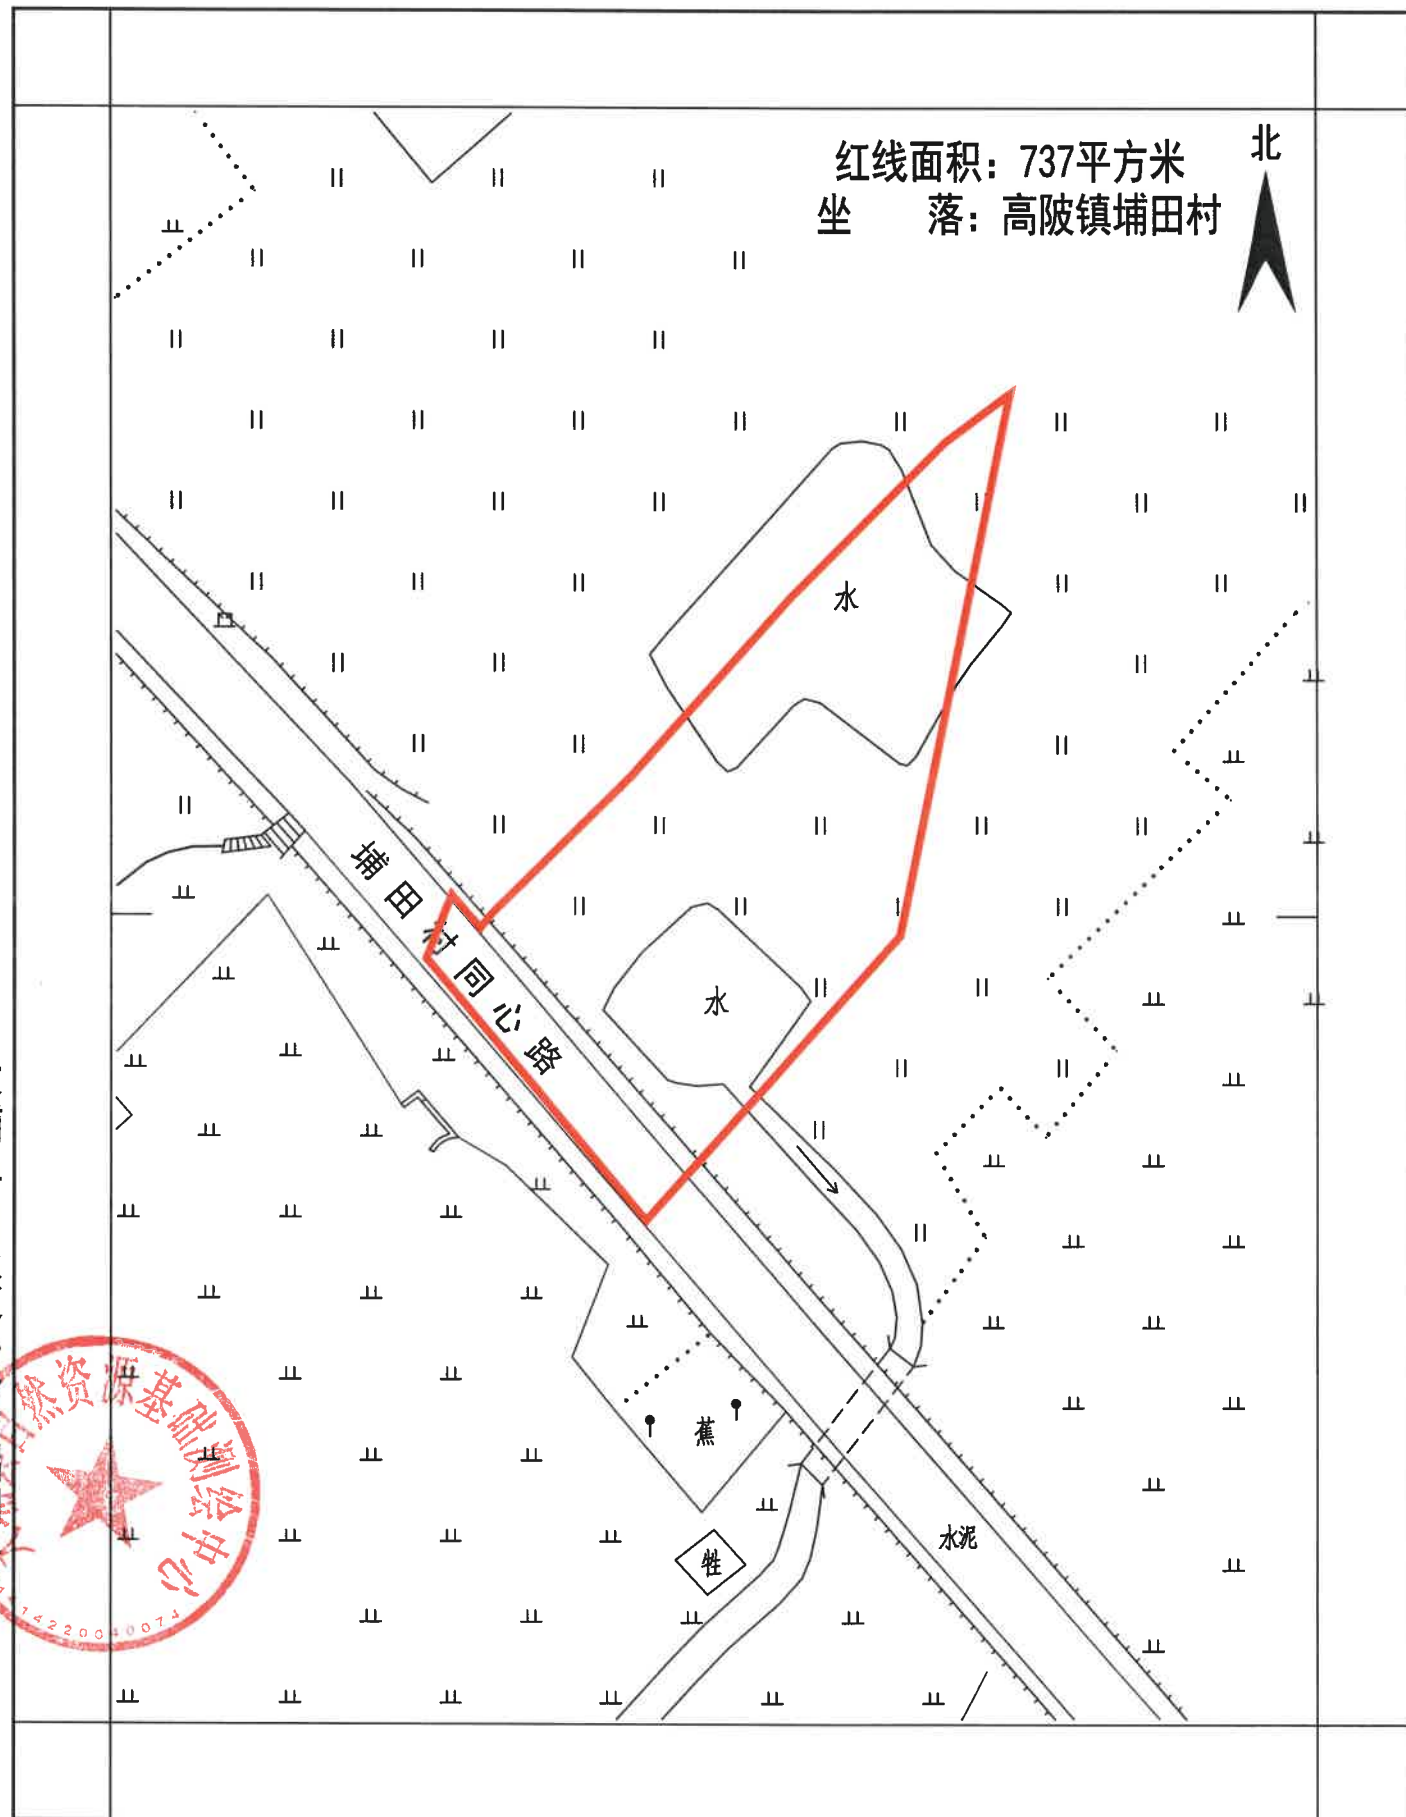

测绘编号: BP4414222024032805
测绘日期 2024年03月
审核日期 2024年03月

测量员: 樊恒强
制图员:
审核员: 黄科新

大埔县2024年度第七批次城镇建设用地（地块九）勘测定界红线图
附件1

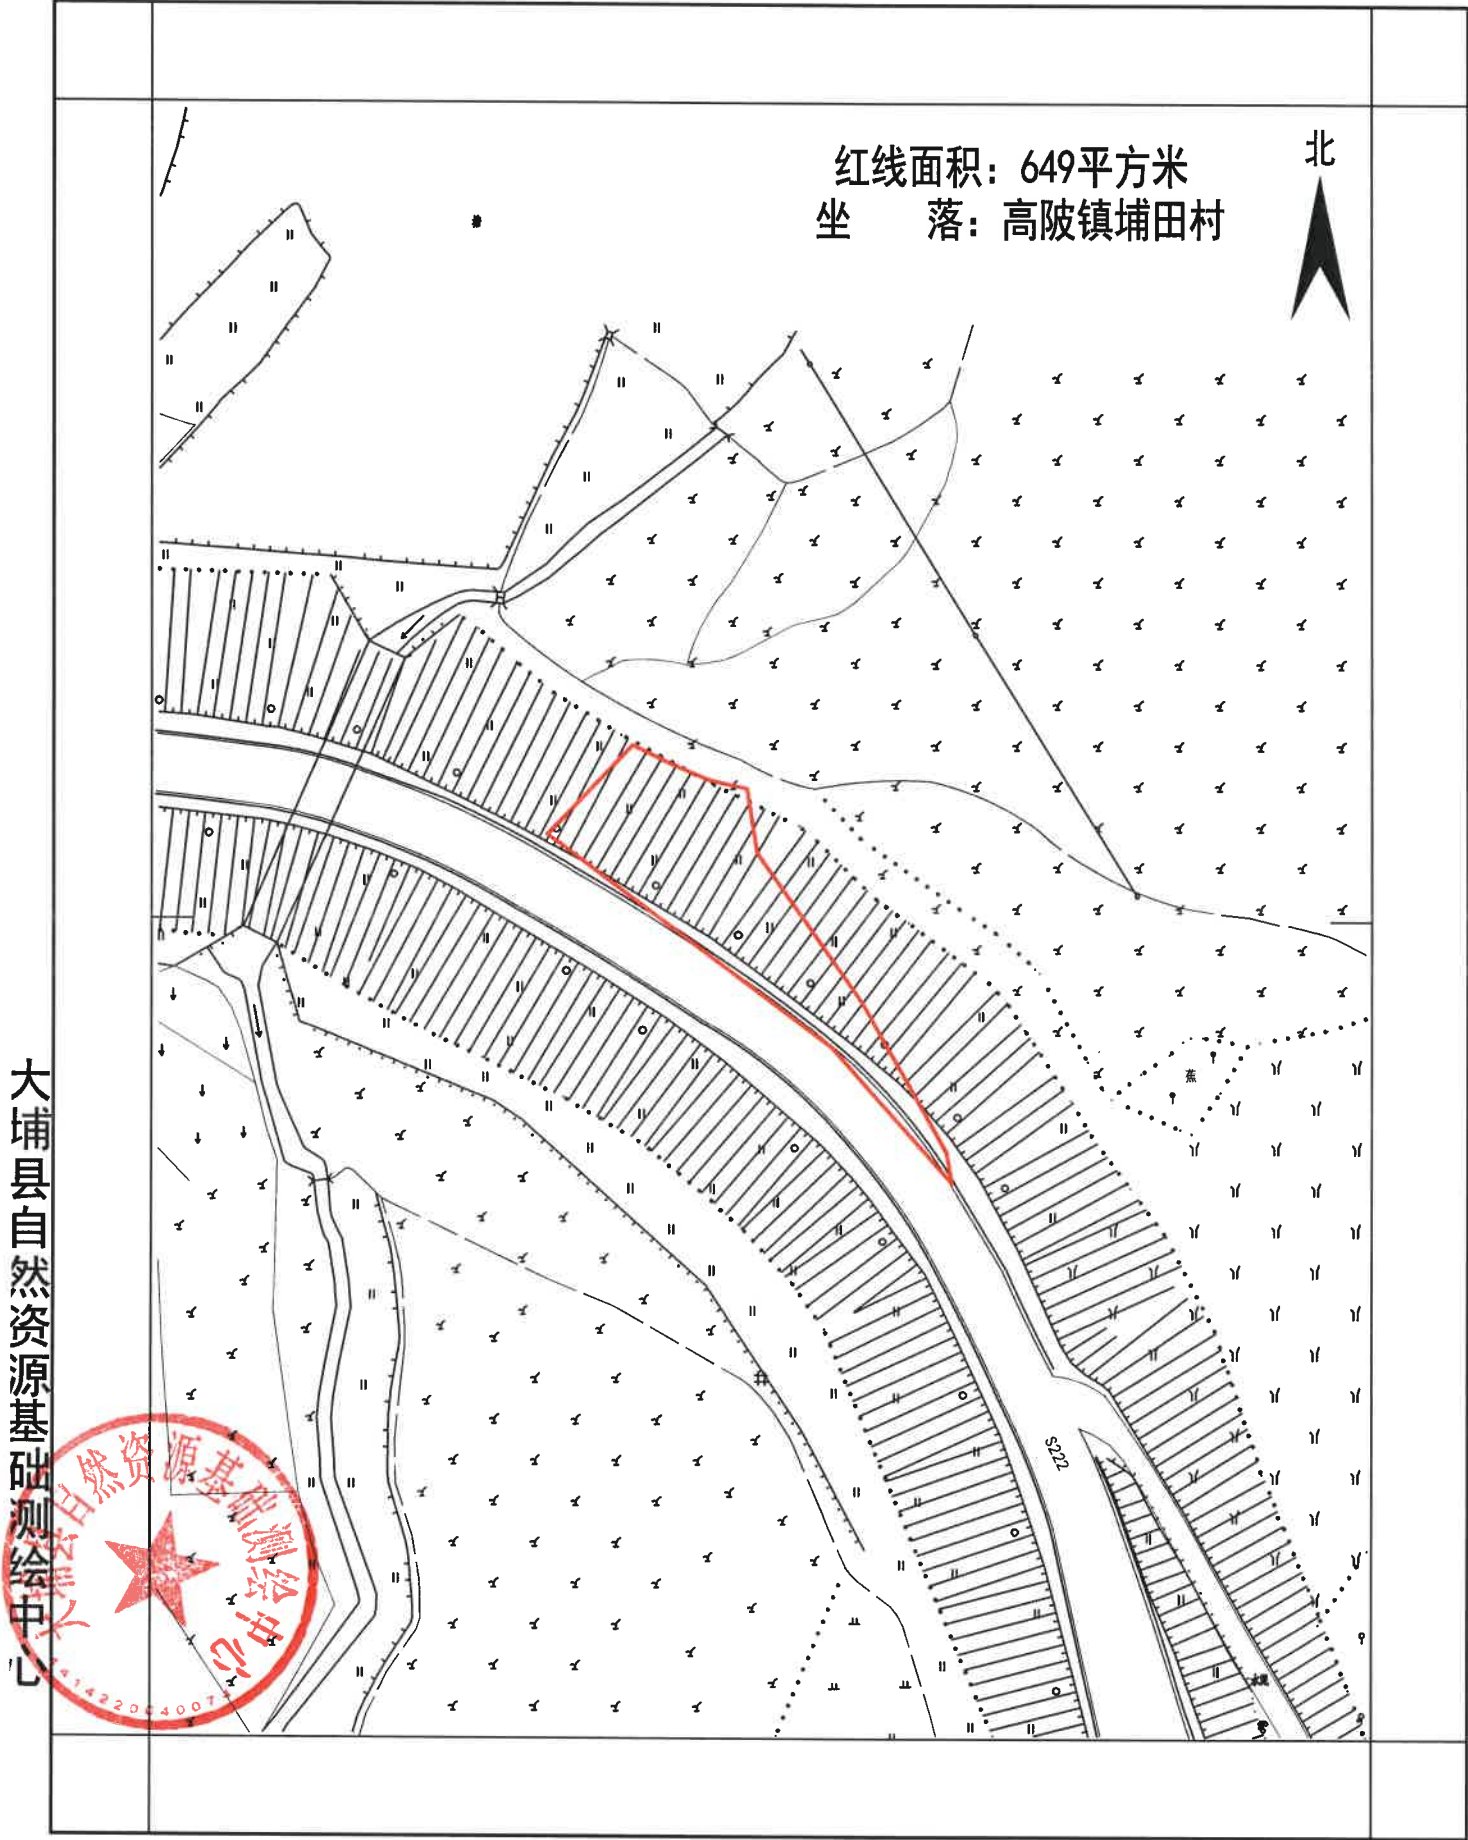

测绘编号: BP4414222024032806
测绘日期: 2024年03月
审核日期: 2024年03月

测量员: 樊恒强
制图员: 樊恒强
审核员: 黄科新