


附件1 大埔县2024年度第十七批次城镇建设用地勘测界定图（一）

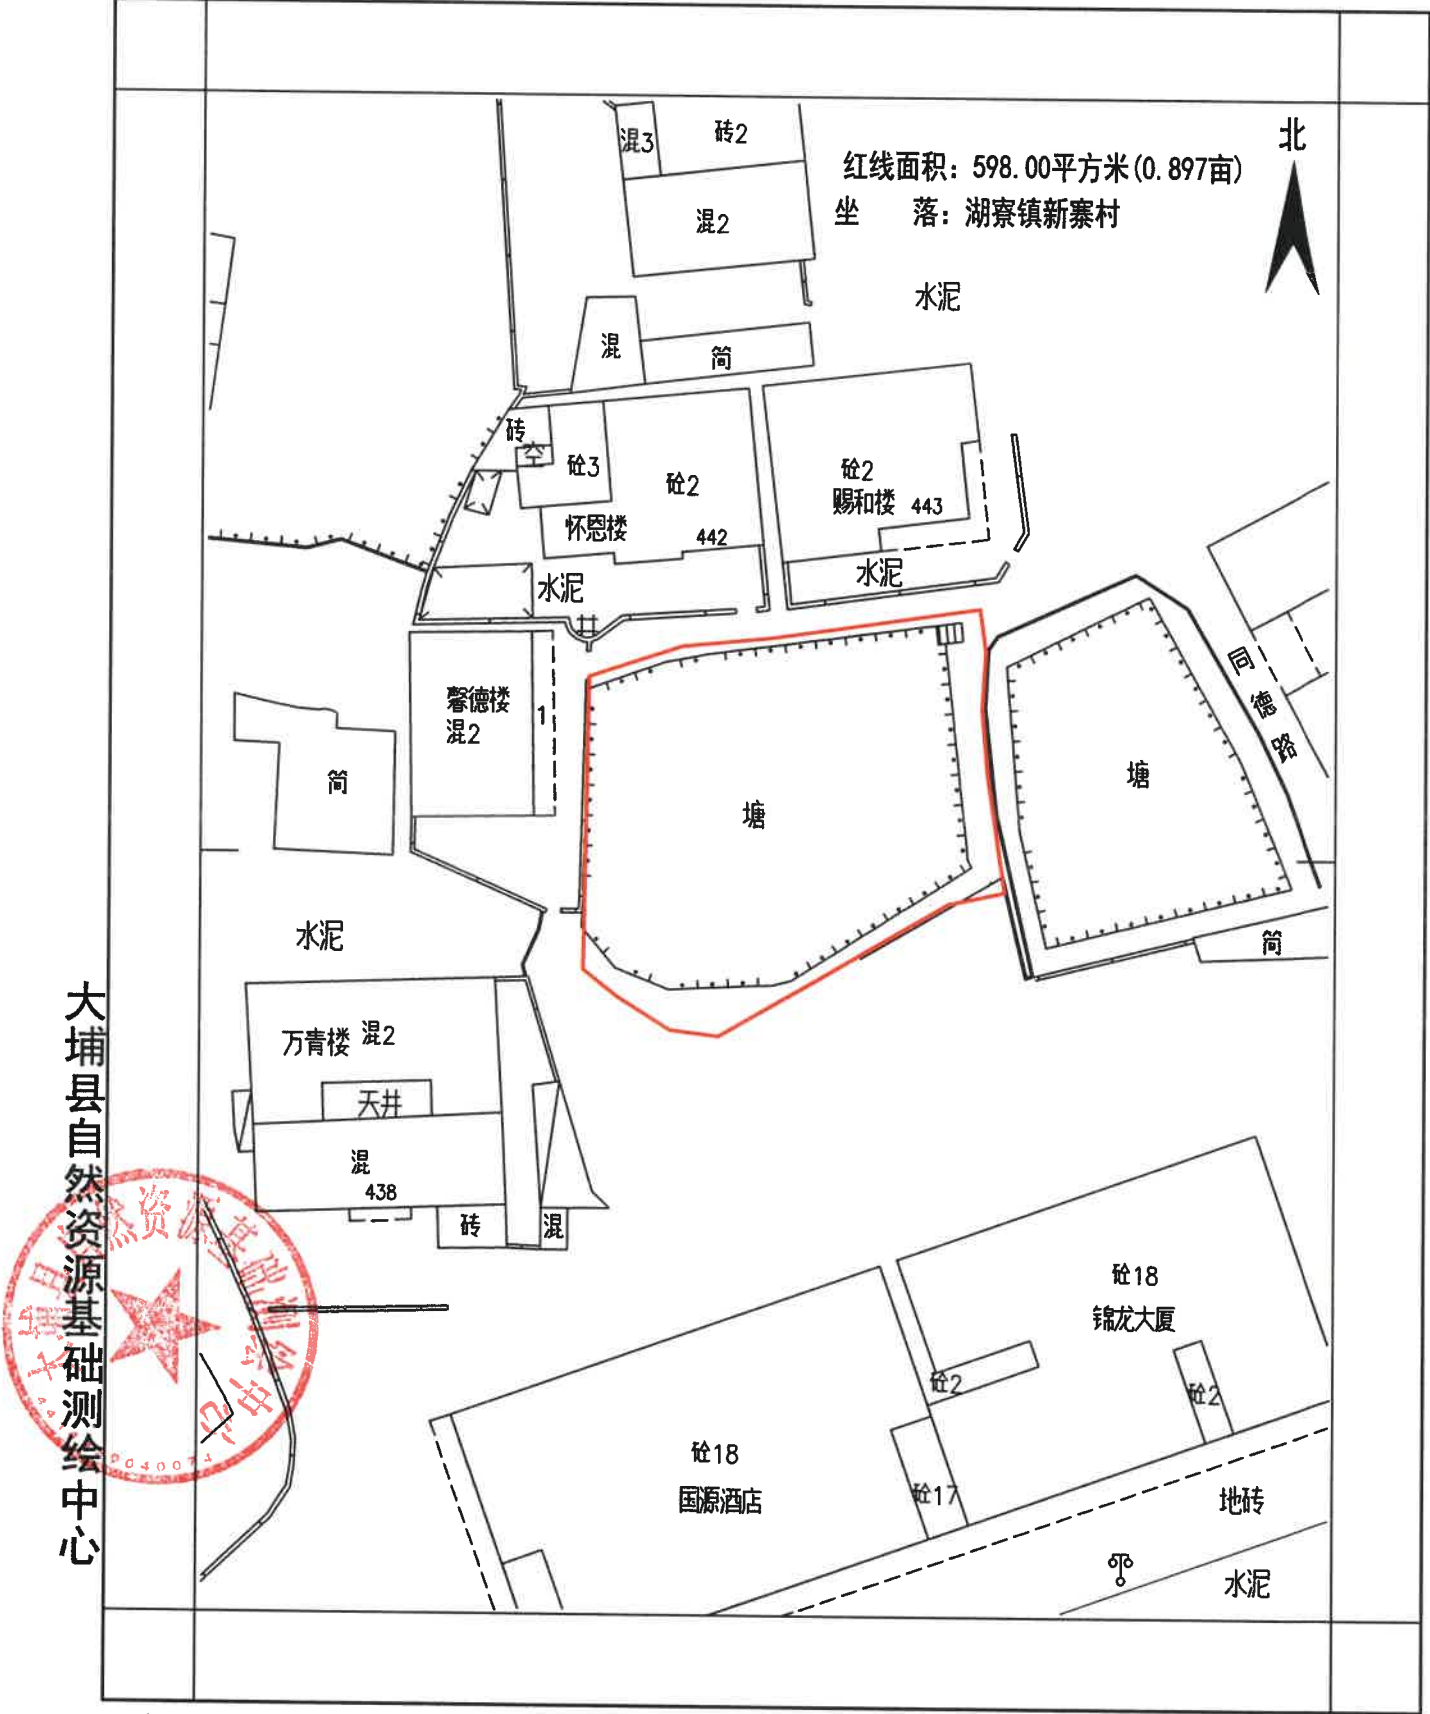


测绘编号:BP44142220240908
测绘日期:2024年09月
审核日期:2024年09月

1:500

测量员:樊恒强
制图员:
审核员:黄科新

附件1 大埔县2024年度第十七批次城镇建设用地图(二)

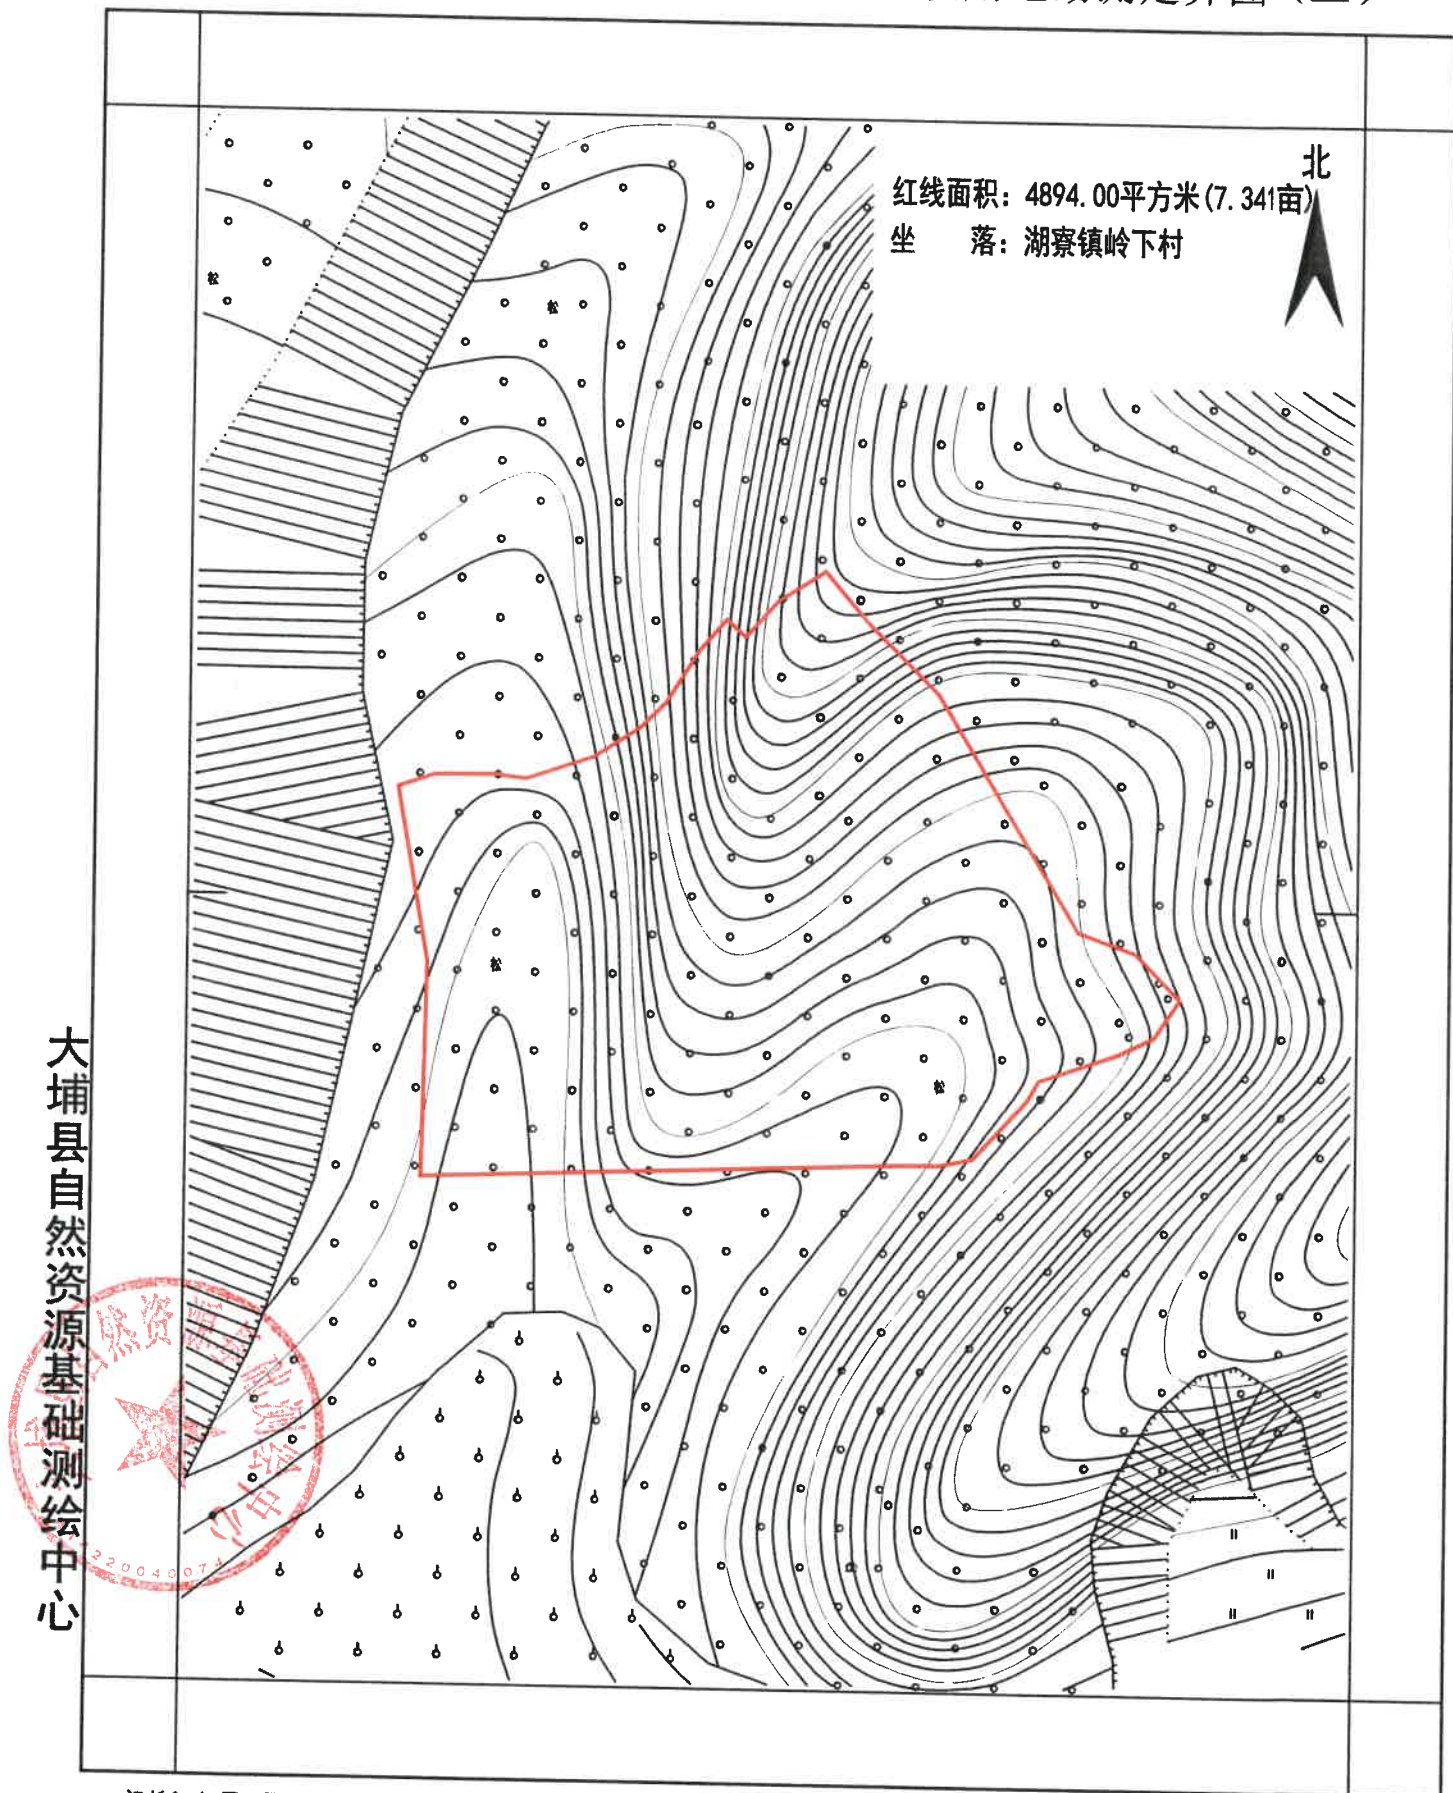

测绘编号:BP44142220240910
测绘日期:2024年09月
审核日期:2024年09月

1:1000

测量员:
制图员:樊恒强
审核员:黄科新