


附件1 大埔县2024年度第十九批次城镇建设用地图

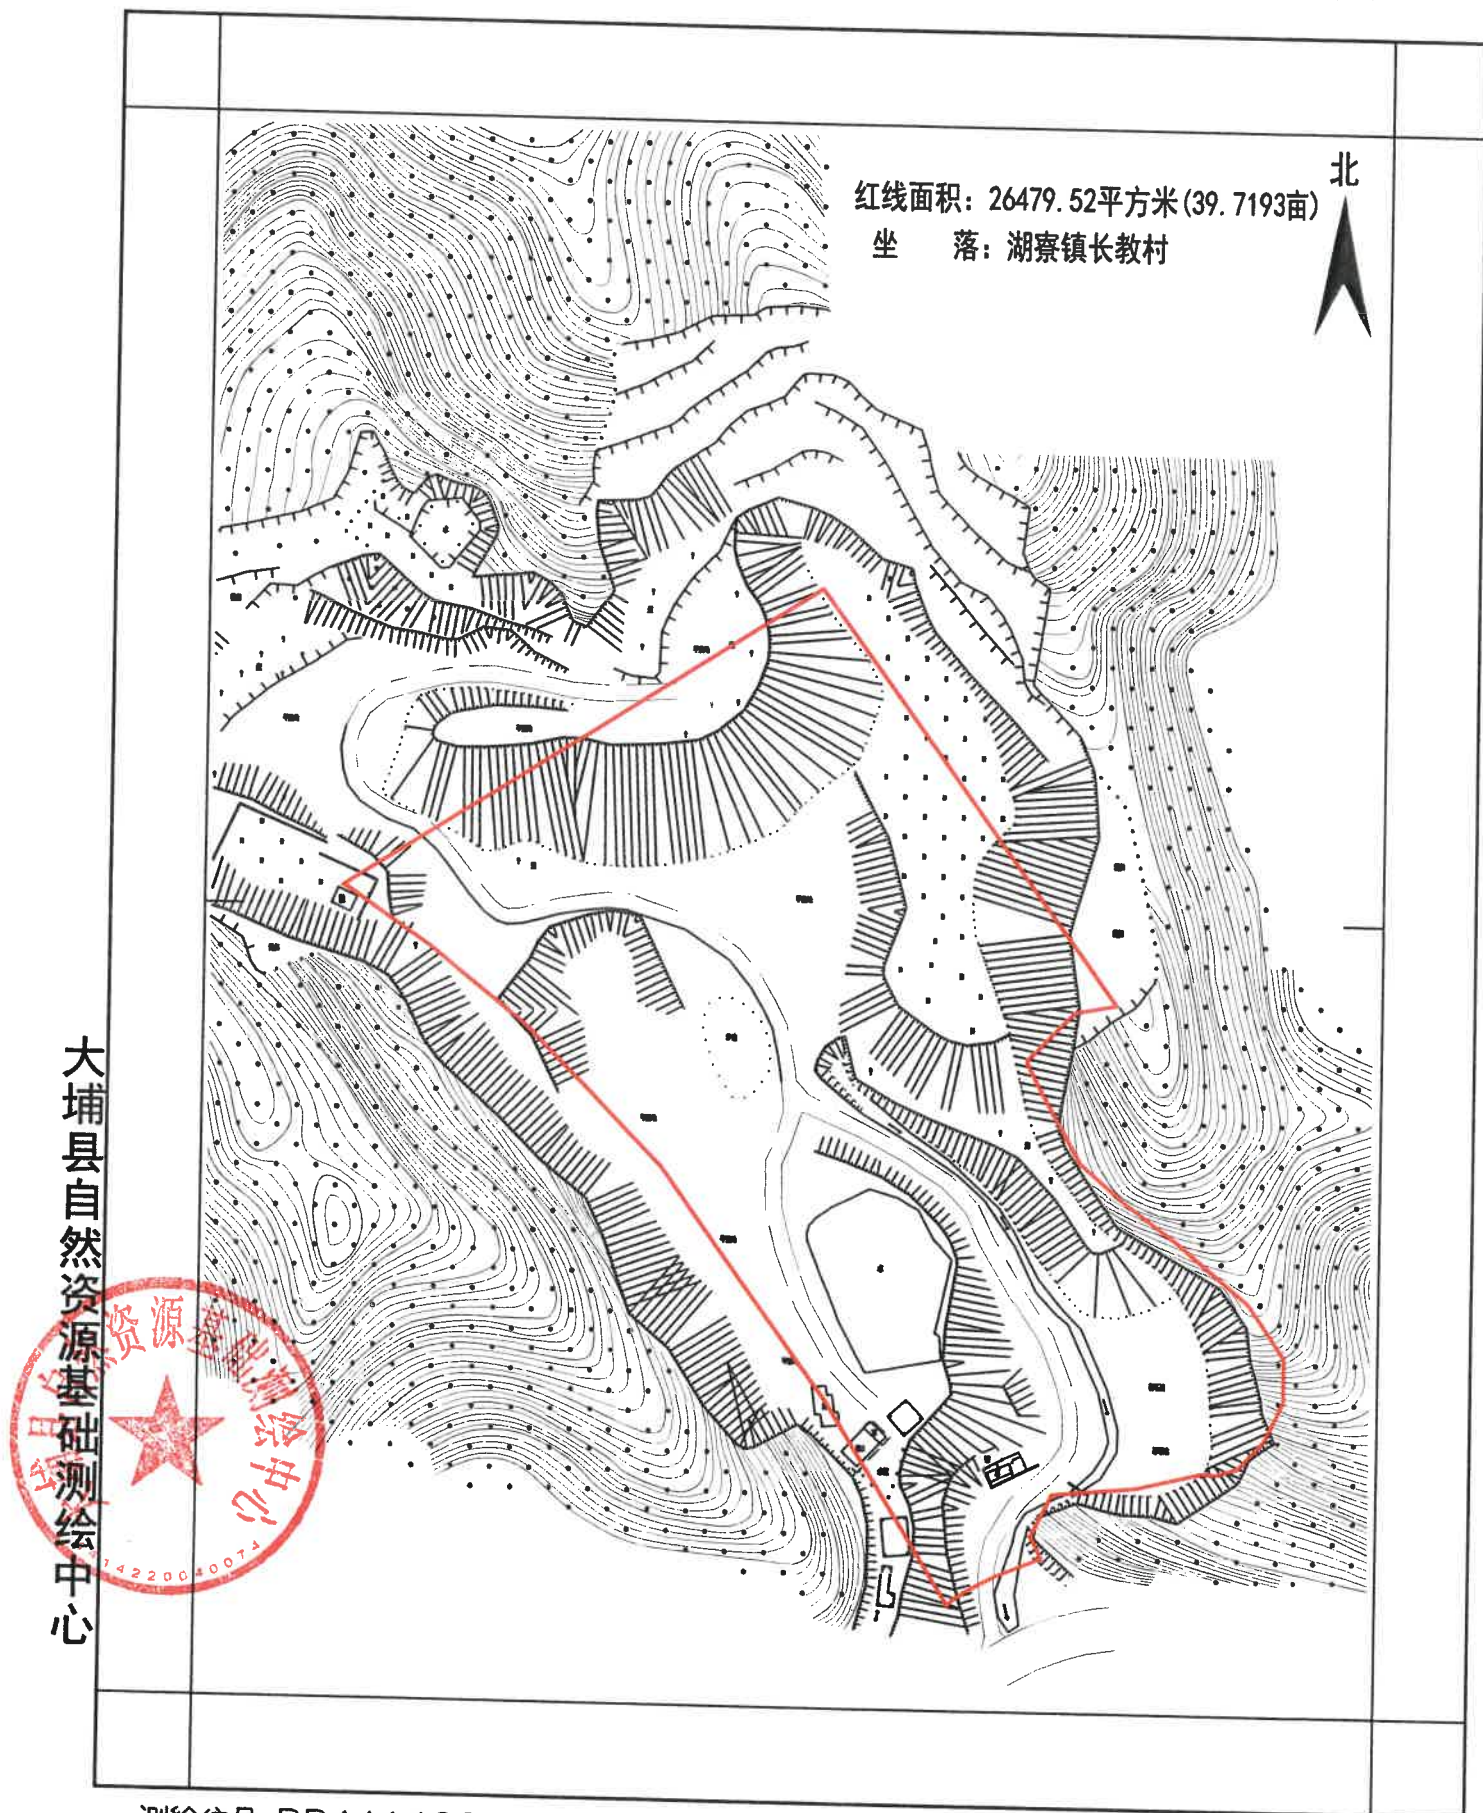

测绘编号: BP44142220240909
测绘日期: 2024年09月
审核日期: 2024年09月

1:2000

测量员: 樊恒强
制图员: 樊恒强
审核员: 黄科新