


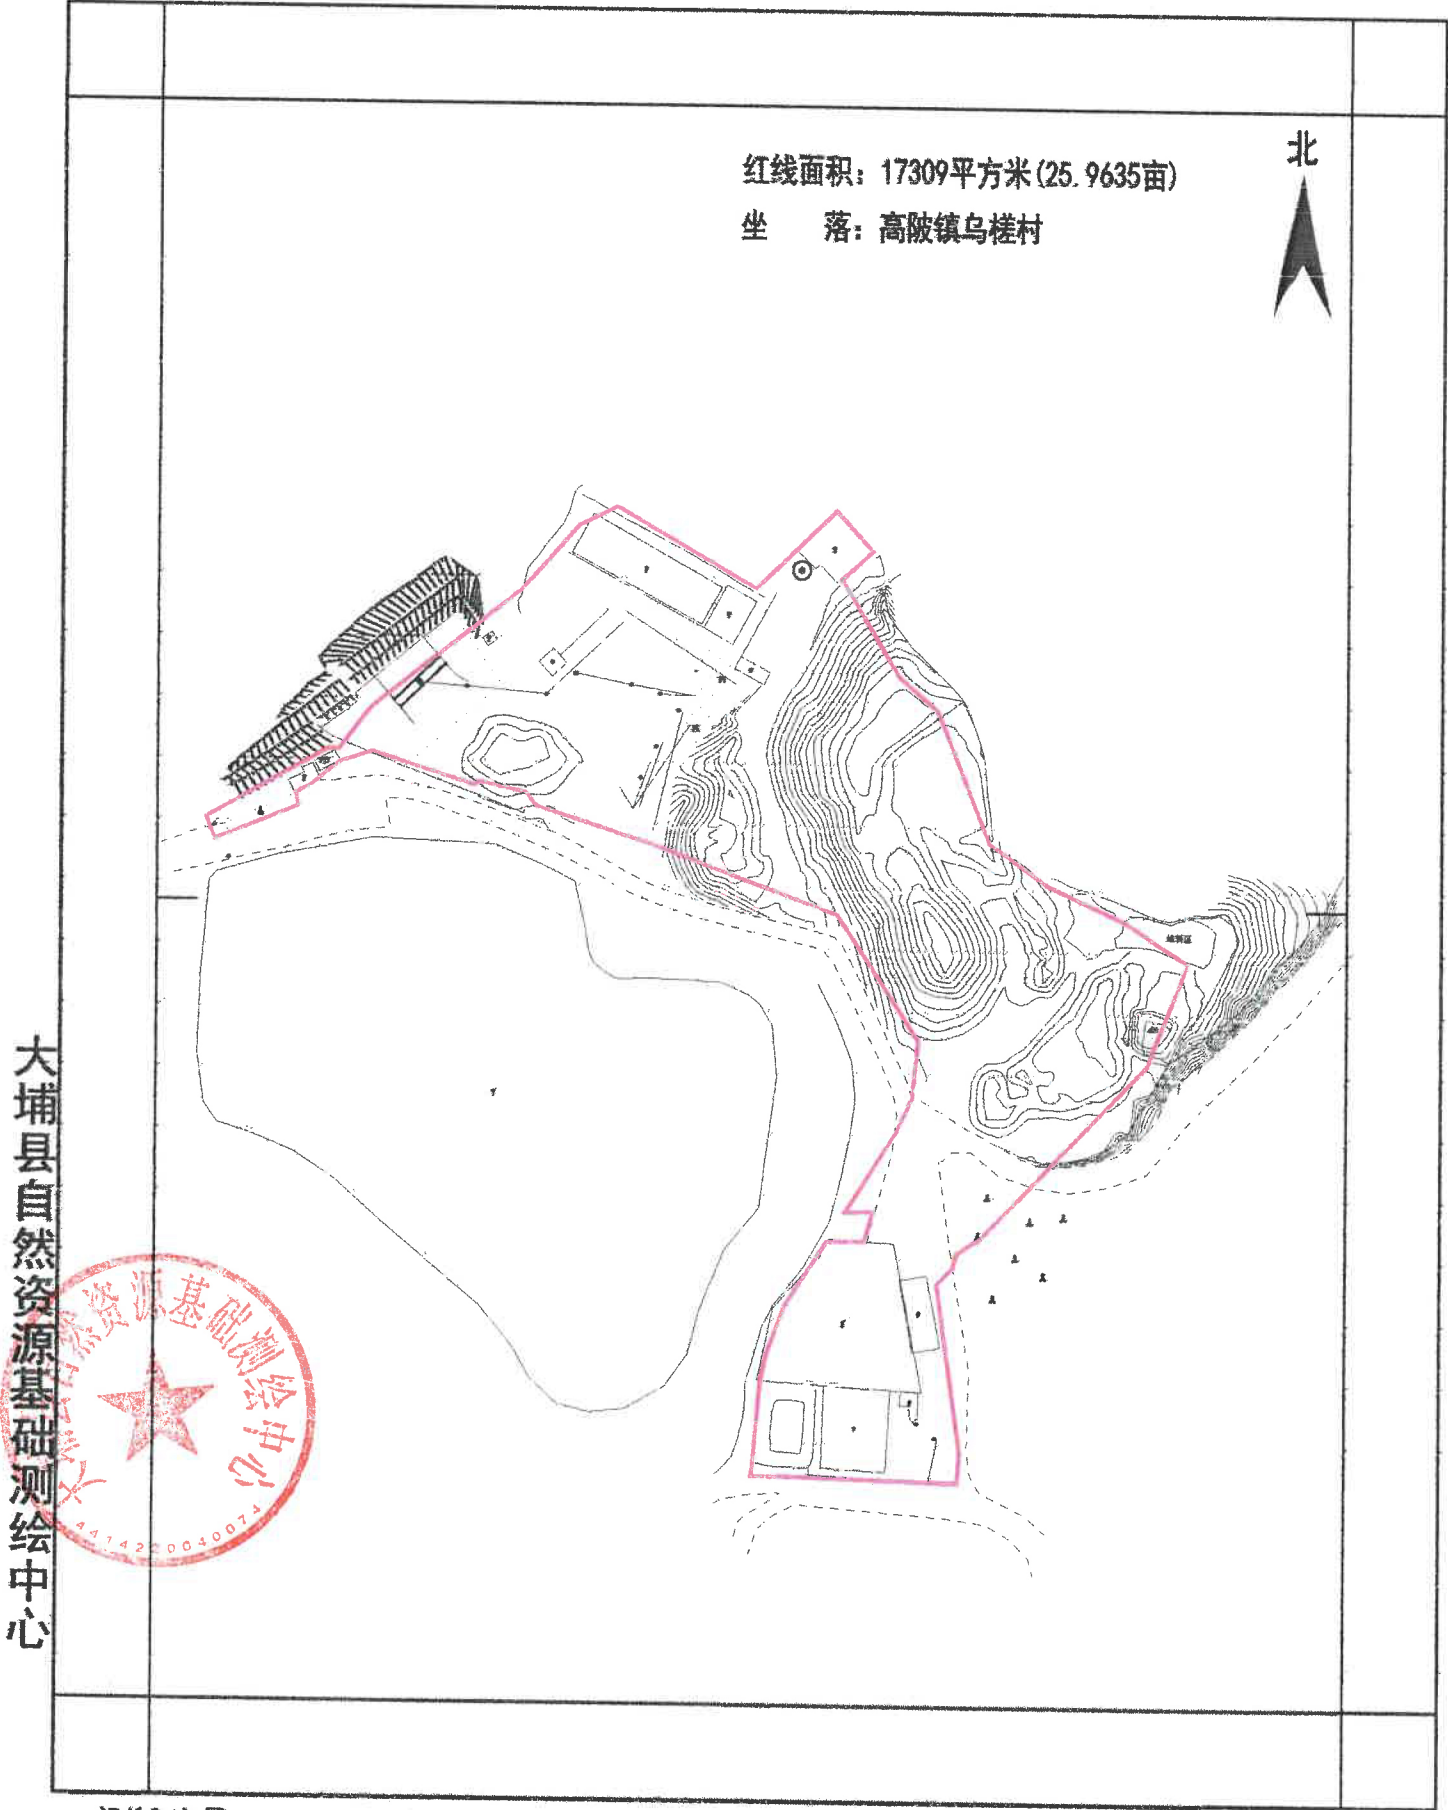

测绘编号:BP44142220240906
测绘日期:2024年09月
审核日期:2024年09月

1:2000

测量员:
制图员:樊恒强
审核员:黄科新