



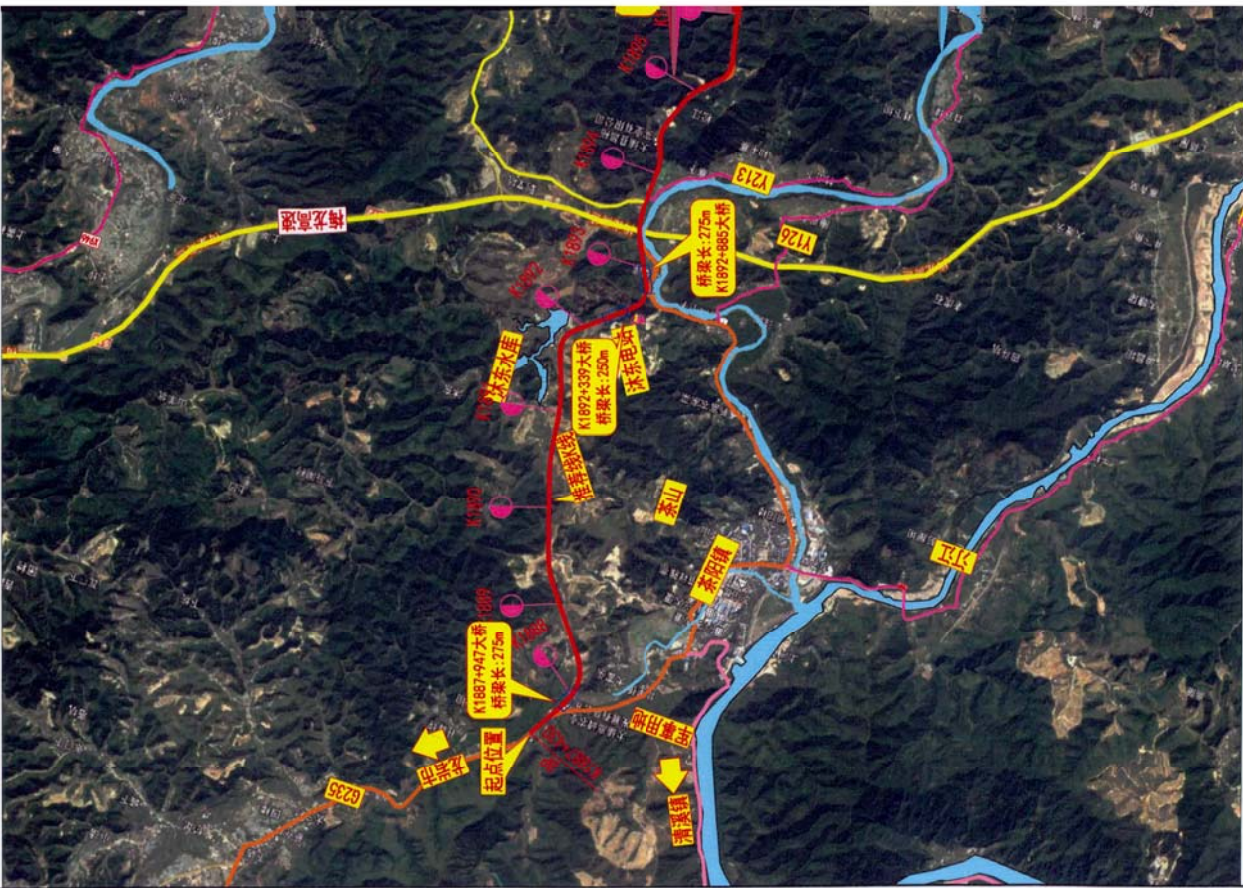

广东粤路勘察设计公司 国道G235线大埔县茶阳至县城段 公路改建工程 卫星影像图 (1:50000)

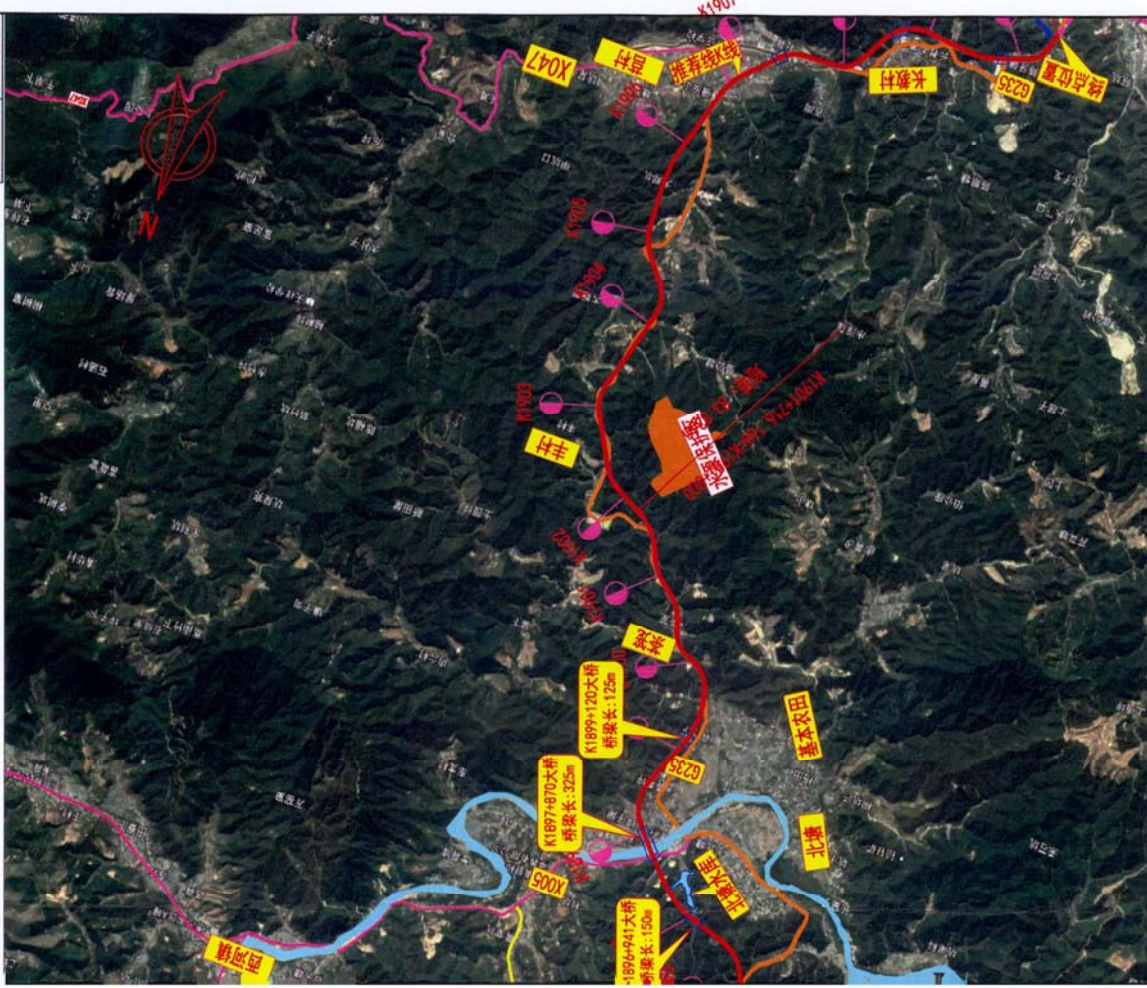

说明:
1、本图采用1954北京坐标系,比例采用1:50000;
2、本项目推荐线K线全长约23.1Km,采用一级公路标准,设计速度60Km/h;

000) 设计 朱海华 复核 廖蕊 审核 白伟 图号 GK-3