


大埔县2019年度城市建设第五批次（高陂镇乌槎村）勘测定界红线图
2676.6 - 39464.0

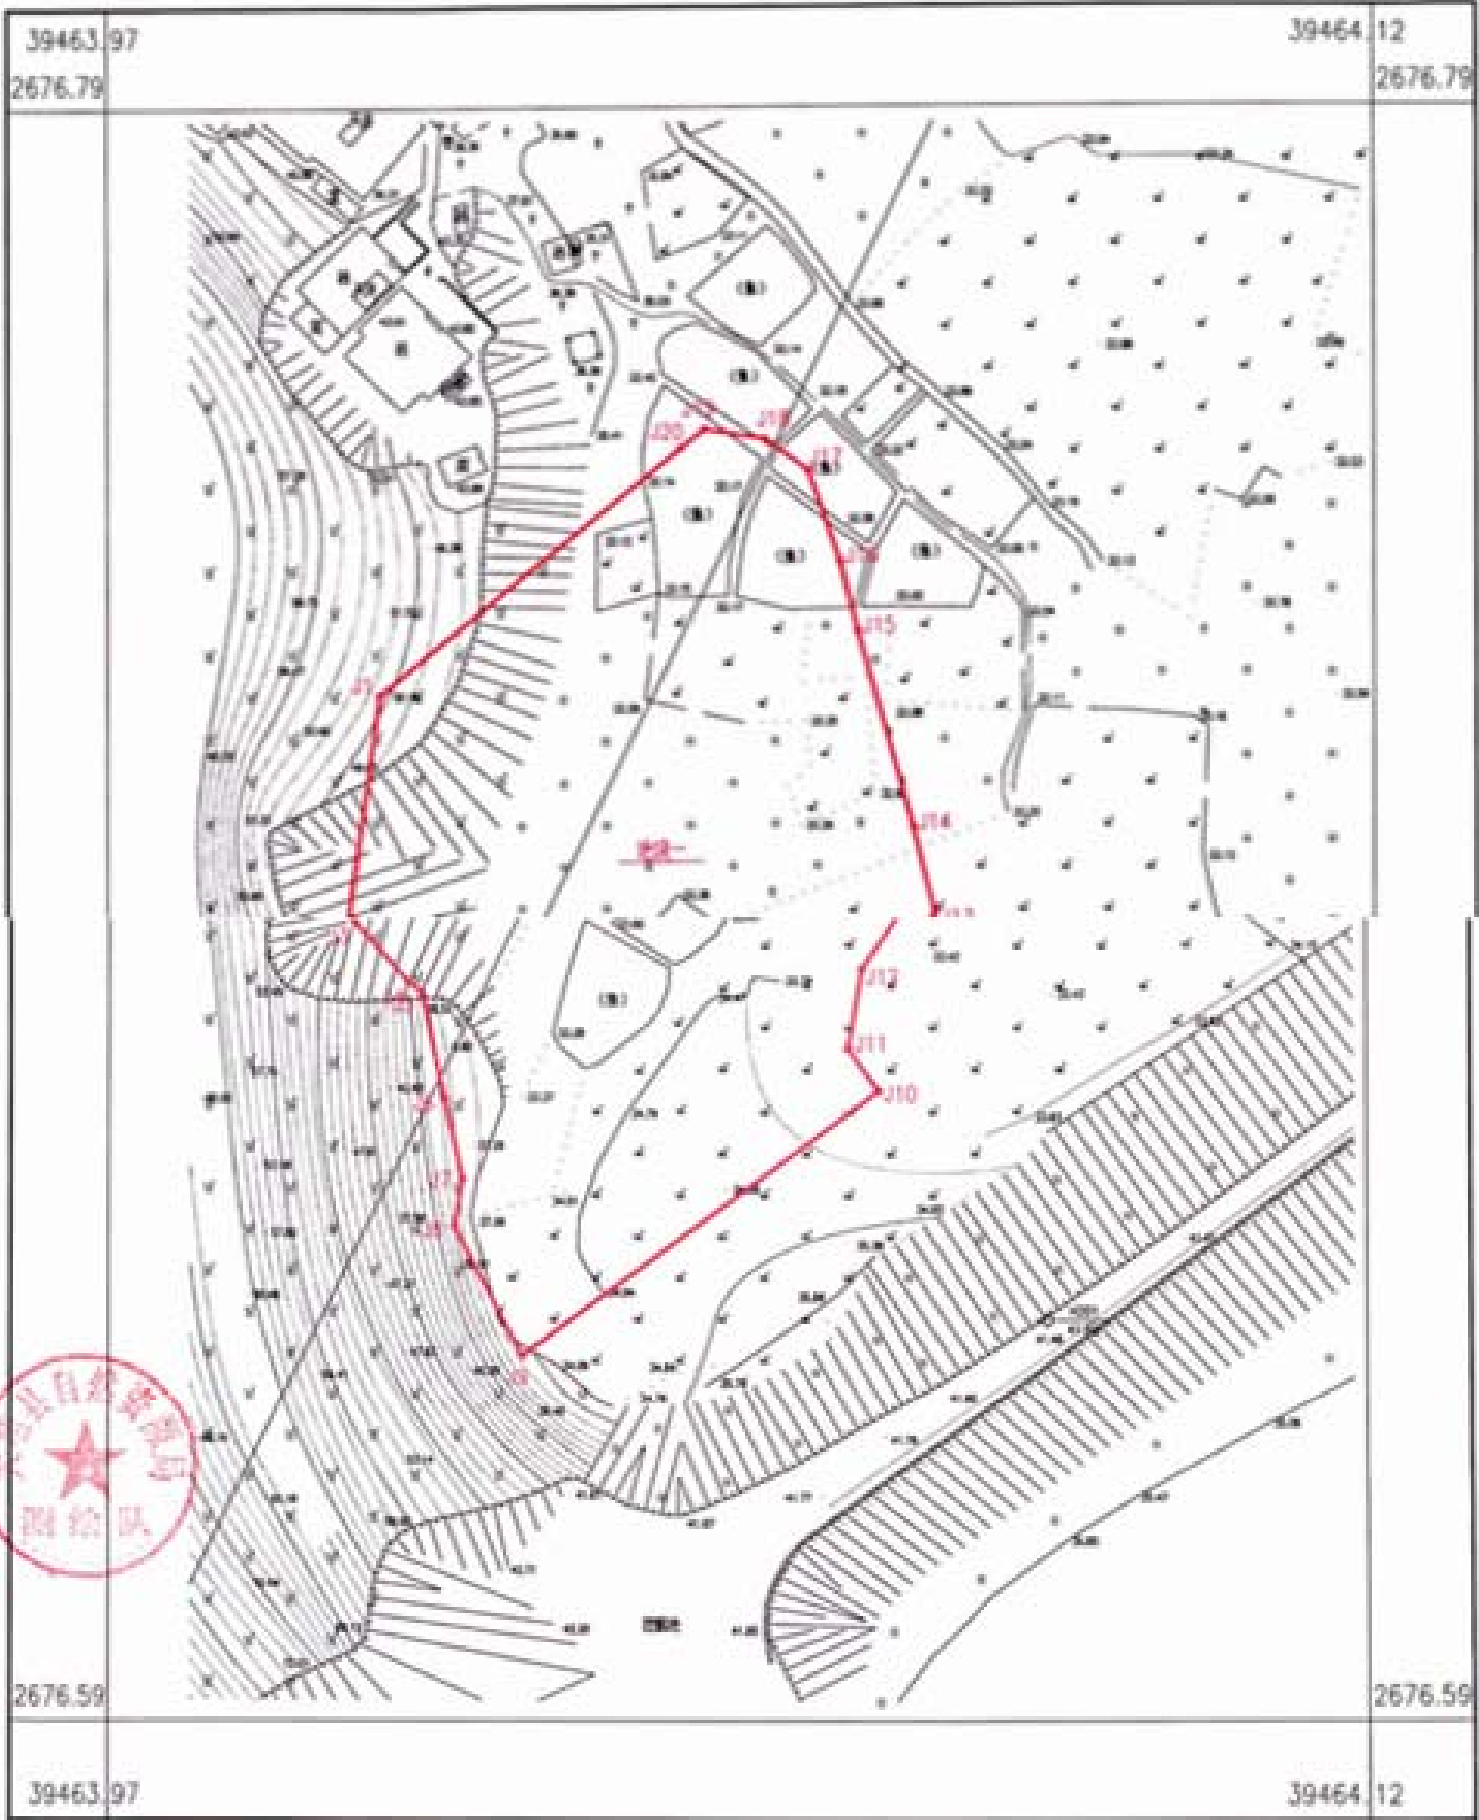

大埔县自然资源局测绘队

2019年11月数字化测图。
2000国家大地坐标系
1985国家基准, 等高距为1米。
1996年版图式。

1:1000

测量员:
制图员: 樊恒强
审核员: 黄科新