


大埔县2019年度城市建设第五批次（光德镇富岭村）勘测定界红线图

2671.37 — 39471.33

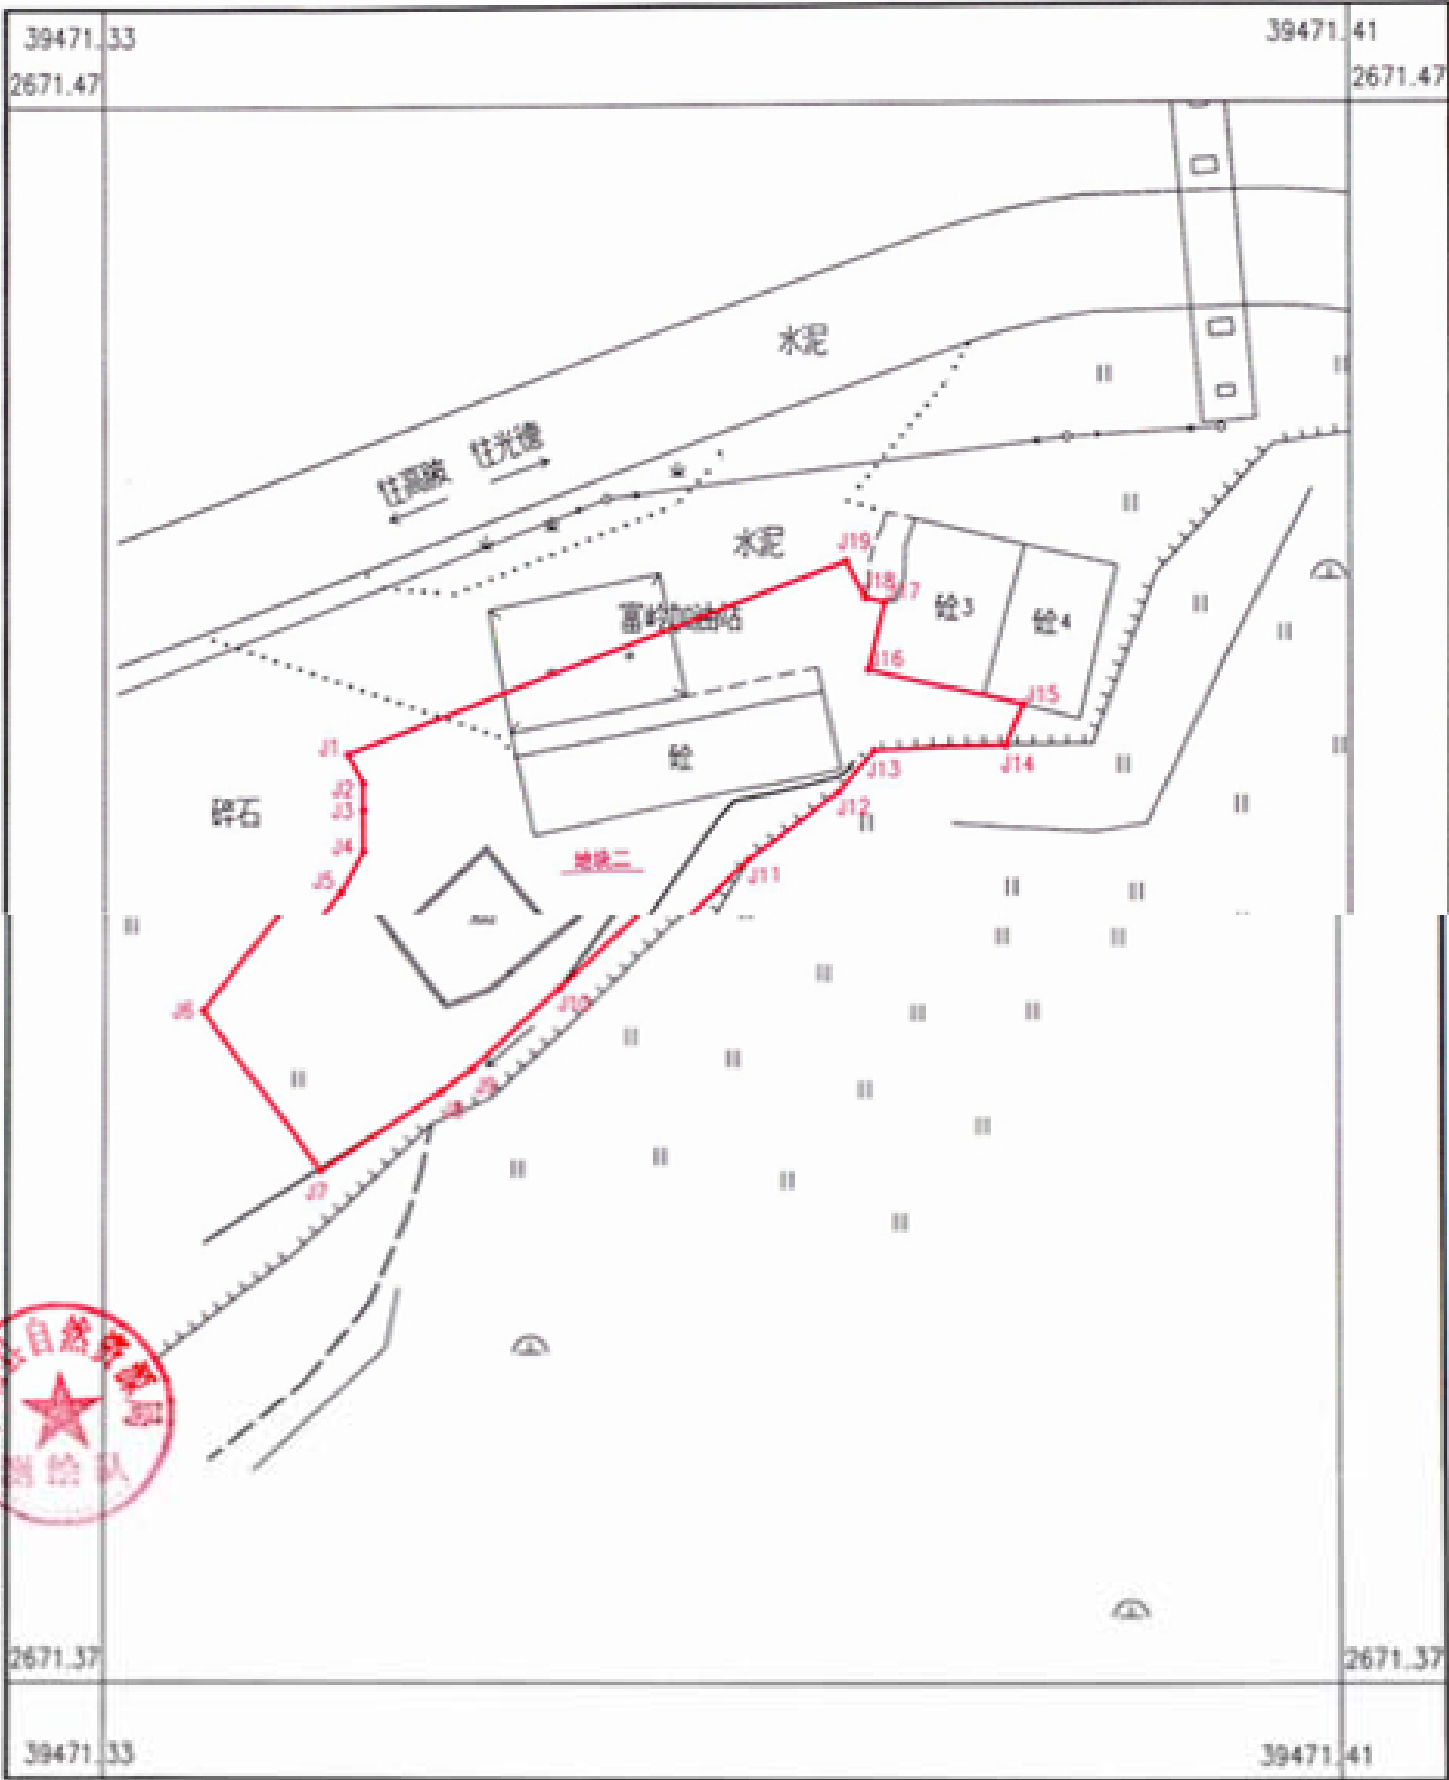


2019年11月数字化测图。
2000国家大地坐标系。
1985国家基准，等高距为1米。
1996年版图式。

1:500

测量员：
制图员：樊恒强
审核员：黄科新

大埔县2019年度城市建设第五批次（光德镇富岭村蜈蚣塘）勘测定界红线图

2671.5 - 39471.8

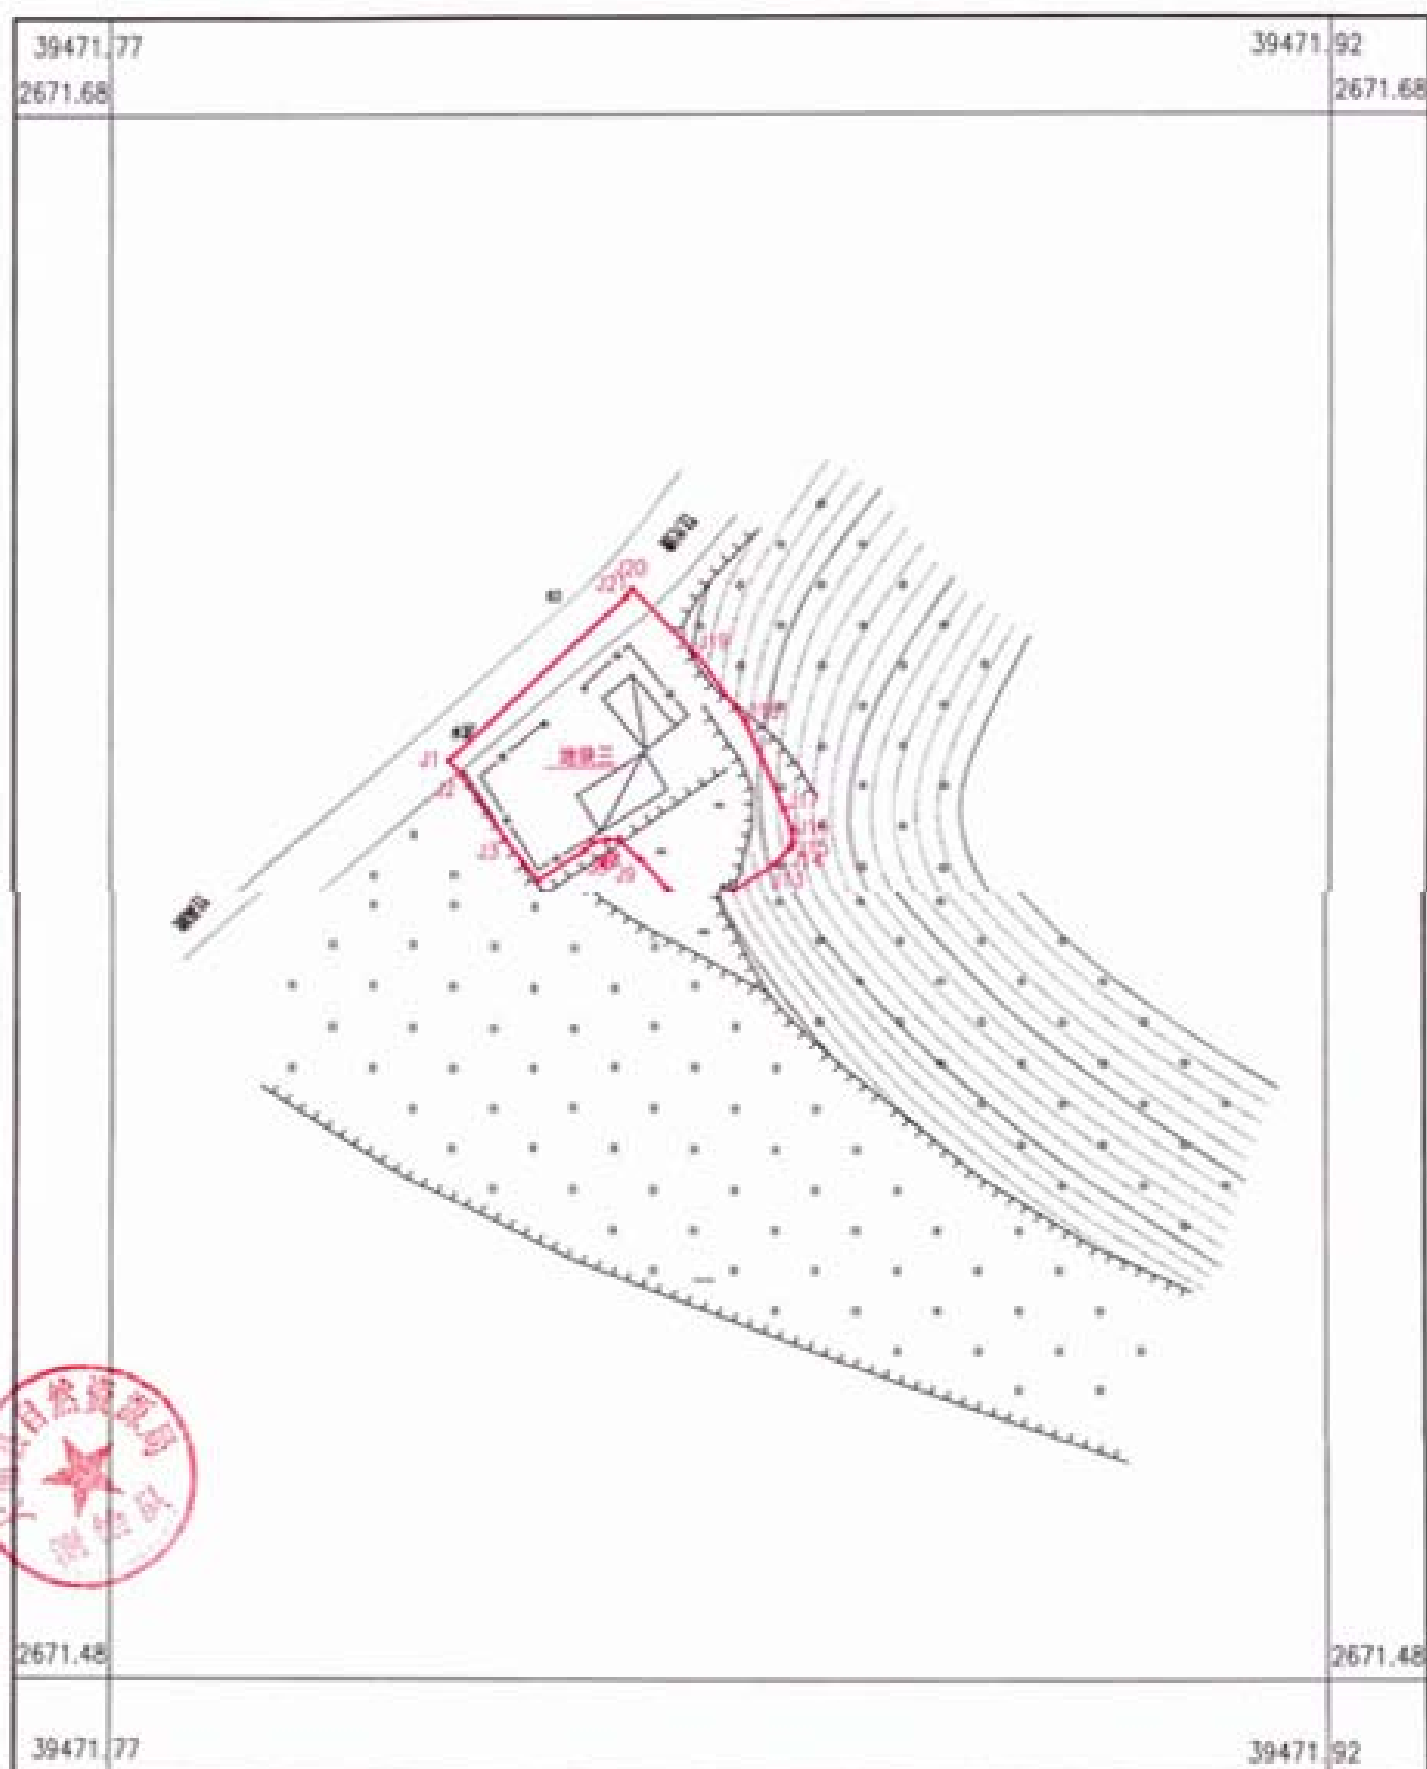

2019年04月数字化制图,
2000国家大地坐标系,
1985国家基准,等高距为1米,
2007年版图式。

1:1000

测量员: 黄科新
制图员:
审核员: 何伟军